

HERMANN DANNHEIMER

SANDAU

BEILAGEN

MÜNCHNER BEITRÄGE
ZUR VOR- UND FRÜHGESCHICHTE

BAND 55

BEILAGEN

VERÖFFENTLICHUNG DER KOMMISSION
ZUR VERGLEICHENDEN ARCHÄOLOGIE
RÖMISCHER ALPEN- UND DONAULÄNDER

IN VERBINDUNG MIT DER
KOMMISSION FÜR BAYERISCHE LANDESGESCHICHTE
BEI DER BAYERISCHEN AKADEMIE DER WISSENSCHAFTEN

VERLAG C. H. BECK MÜNCHEN

HERMANN DANNHEIMER

SANDAU

ARCHÄOLOGIE
IM AREAL EINES ALTBAIERISCHEN KLOSTERS
DES FRÜHEN MITTELALTERS

mit Beiträgen von

Rupert Gebhard, Hans-Joachim Gregor, Ferdinand Kramer,
Michael Rummel, Gerhard Schairer, Gabriele Sorge, Eleonore Wintergerst

BEILAGEN



VERLAG C.H.BECK MÜNCHEN

23 Beilagen

Zugehörig ist ein Textband mit 85 Abbildungen und 113 Tafeln

Vignette: Kalksteinkapitell aus Kirche I von Sandau

Das Vorhaben *Archäologische Erforschung der römischen Alpen- und Donauländer* wurde im Rahmen des Akademienprogramms von der Bundesrepublik Deutschland und vom Freistaat Bayern gefördert.

Bearbeitet mit Unterstützung durch Bayerische Landesstiftung, Bayerische Volksstiftung, Katholisches Stadtpfarramt Mariä Himmelfahrt Landsberg am Lech, Stadt Landsberg am Lech, Vereinigung der Freunde der Bayerischen Vor- und Frühgeschichte e.V., Archäologische Staatssammlung München.

© Bayerische Akademie der Wissenschaften, München 2003

In Kommission bei Verlag C. H. Beck oHG, München 2003

Gesamtherstellung: Druckerei und Verlag M. Laßleben, Kallmünz/Opf.

Repros: Fa. L. König, München

Gedruckt auf säurefreiem, alterungsbeständigem Papier (hergestellt aus chlorfrei gebleichtem Zellstoff)


Printed in Germany

ISBN 3 406 10754 0

ISSN 0580 - 1435

www.beck.de


LEGENDE ZU DEN BEILAGEN

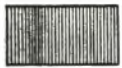

angeschwemmter
Humus



Tuffsteine

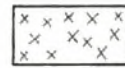

Kalkmörtel



umgelagerter
Humus



Kalksteine



Estrich




kieshaltiger
Humus



Nagelfluh




Brandspuren

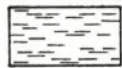


Lehm



Kieselsteine

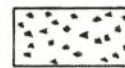

Holzkohle

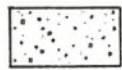


Sand




Sandsteine



Holz

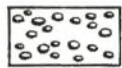

Kies

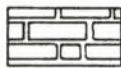


Ziegel




Beton




Sandau, Stadt Landsberg a. L., St. Benedikt. Grundriß der Kirche I und der Annexräume A-E. M. 1:50.

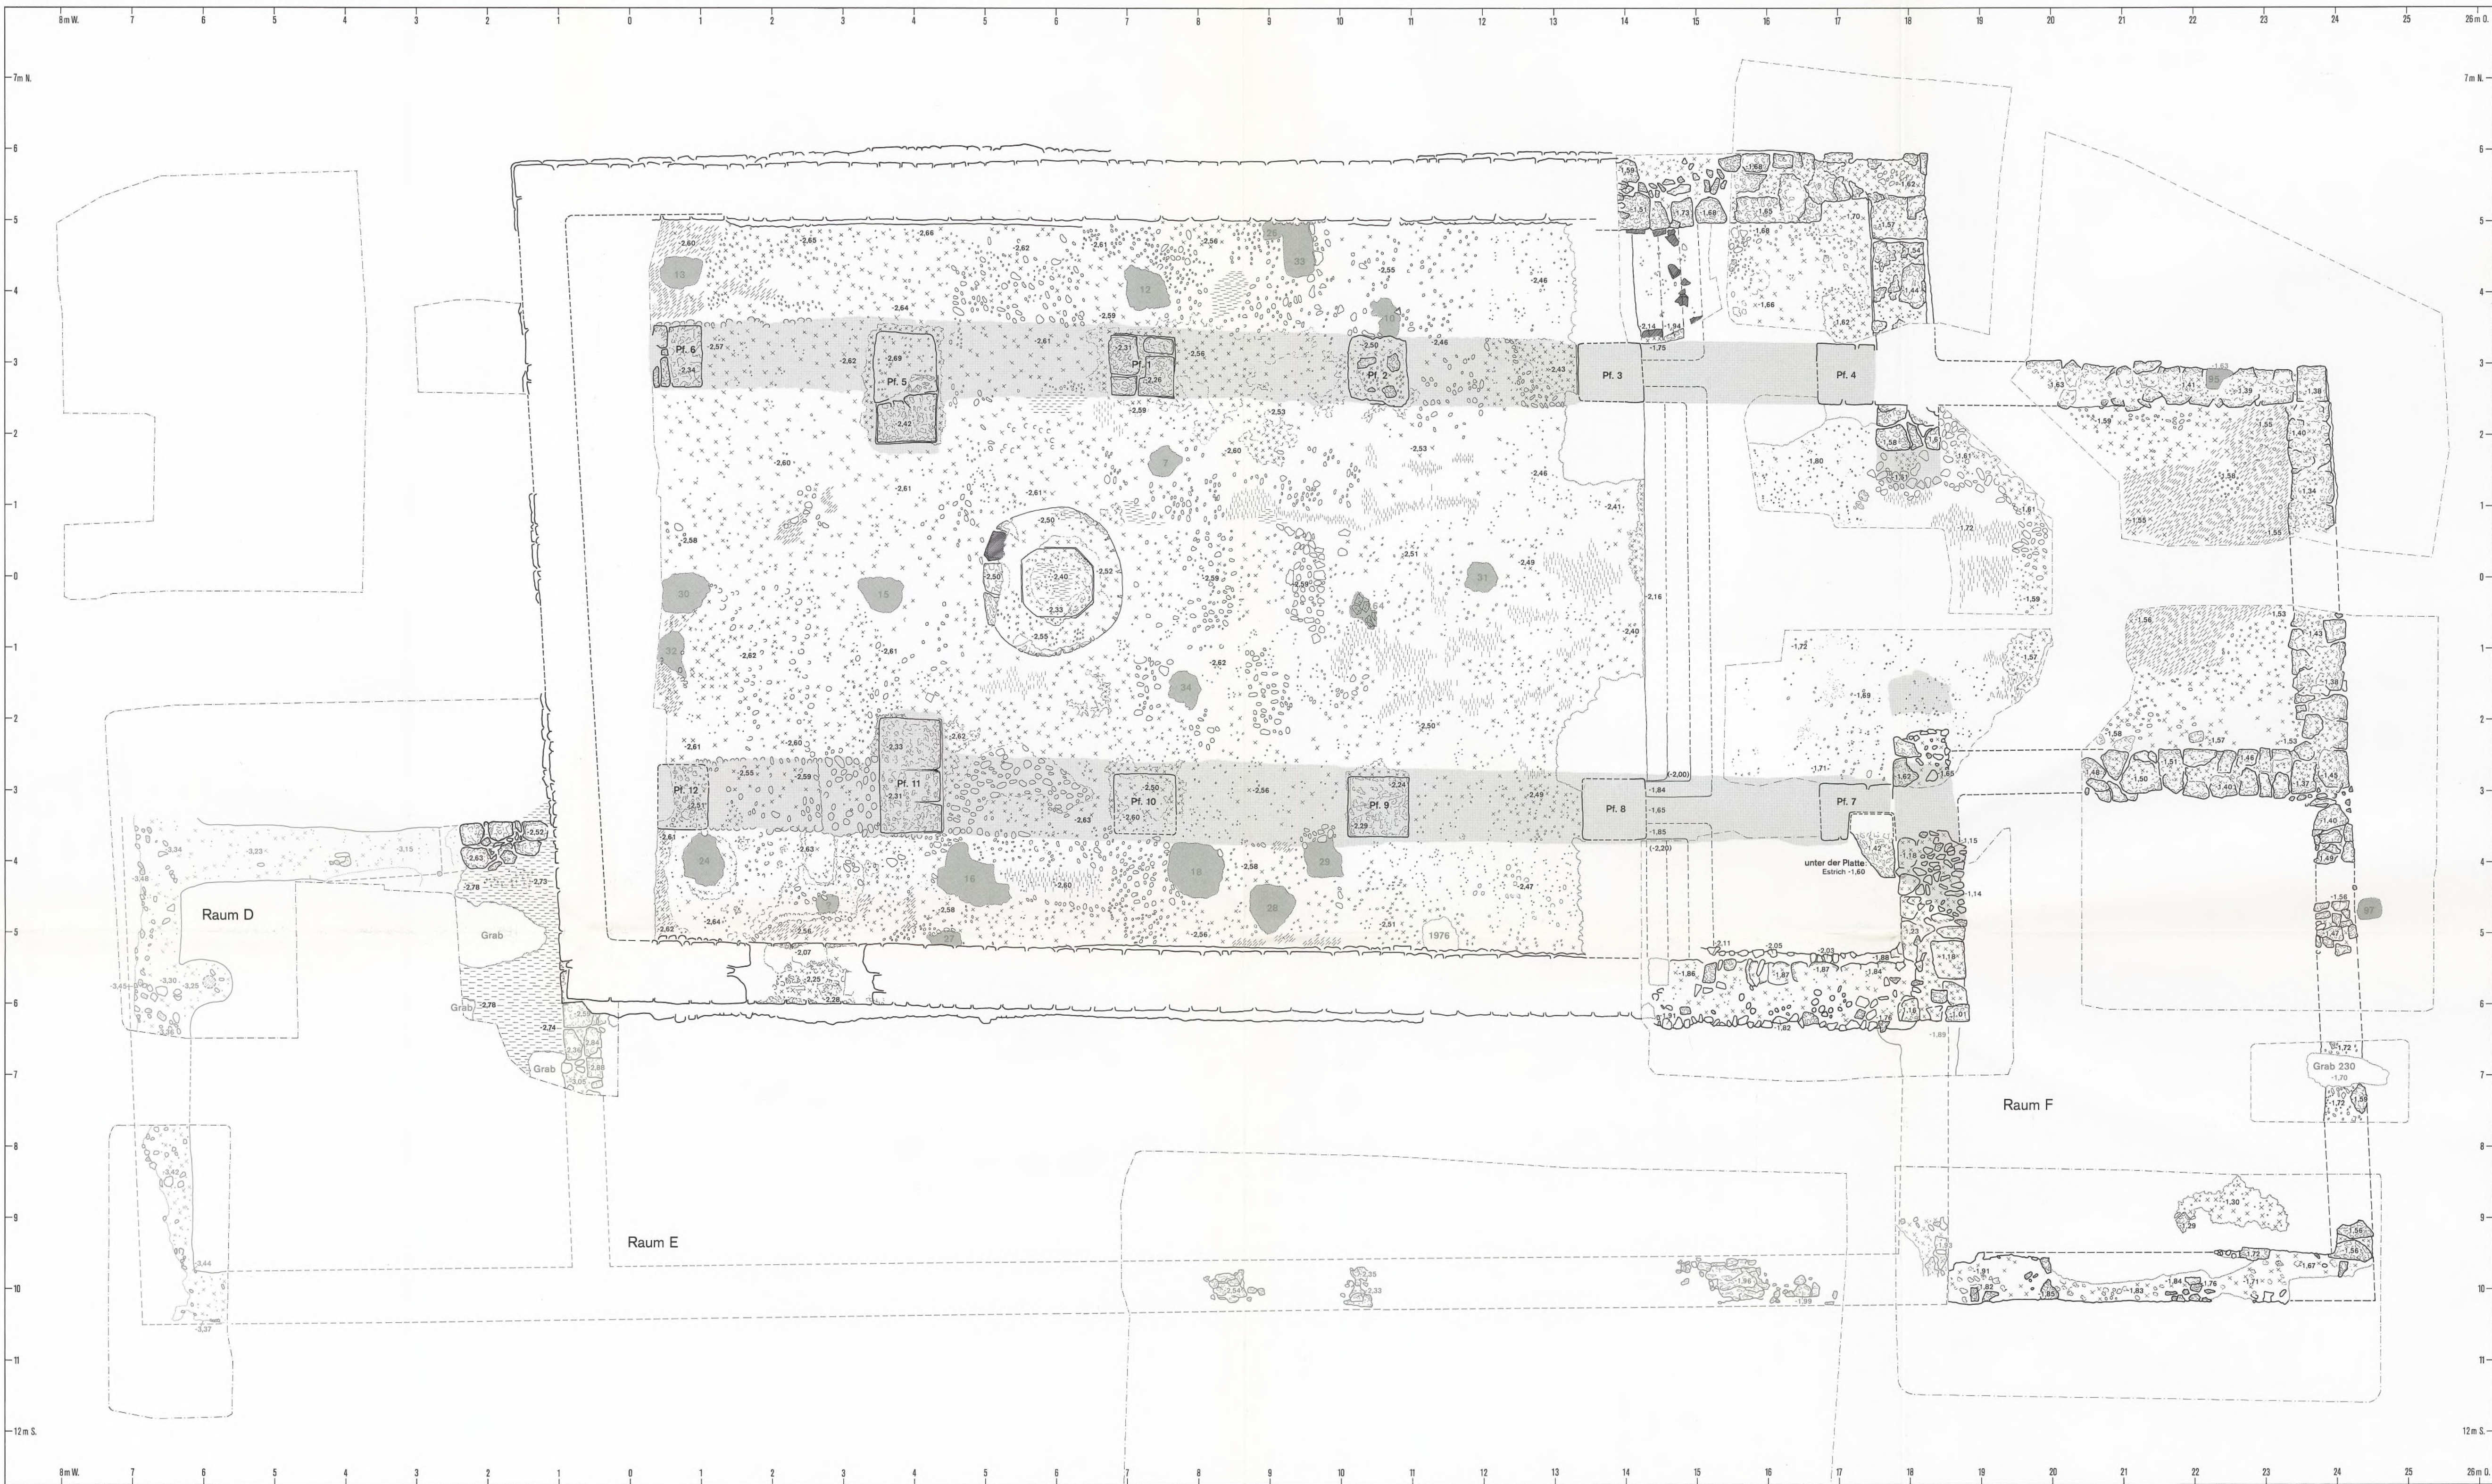


Sandau, Stadt Landsberg a. L., St. Benedikt. Grundriß der Kirche II und der Annexräume D-F. M. 1:50.

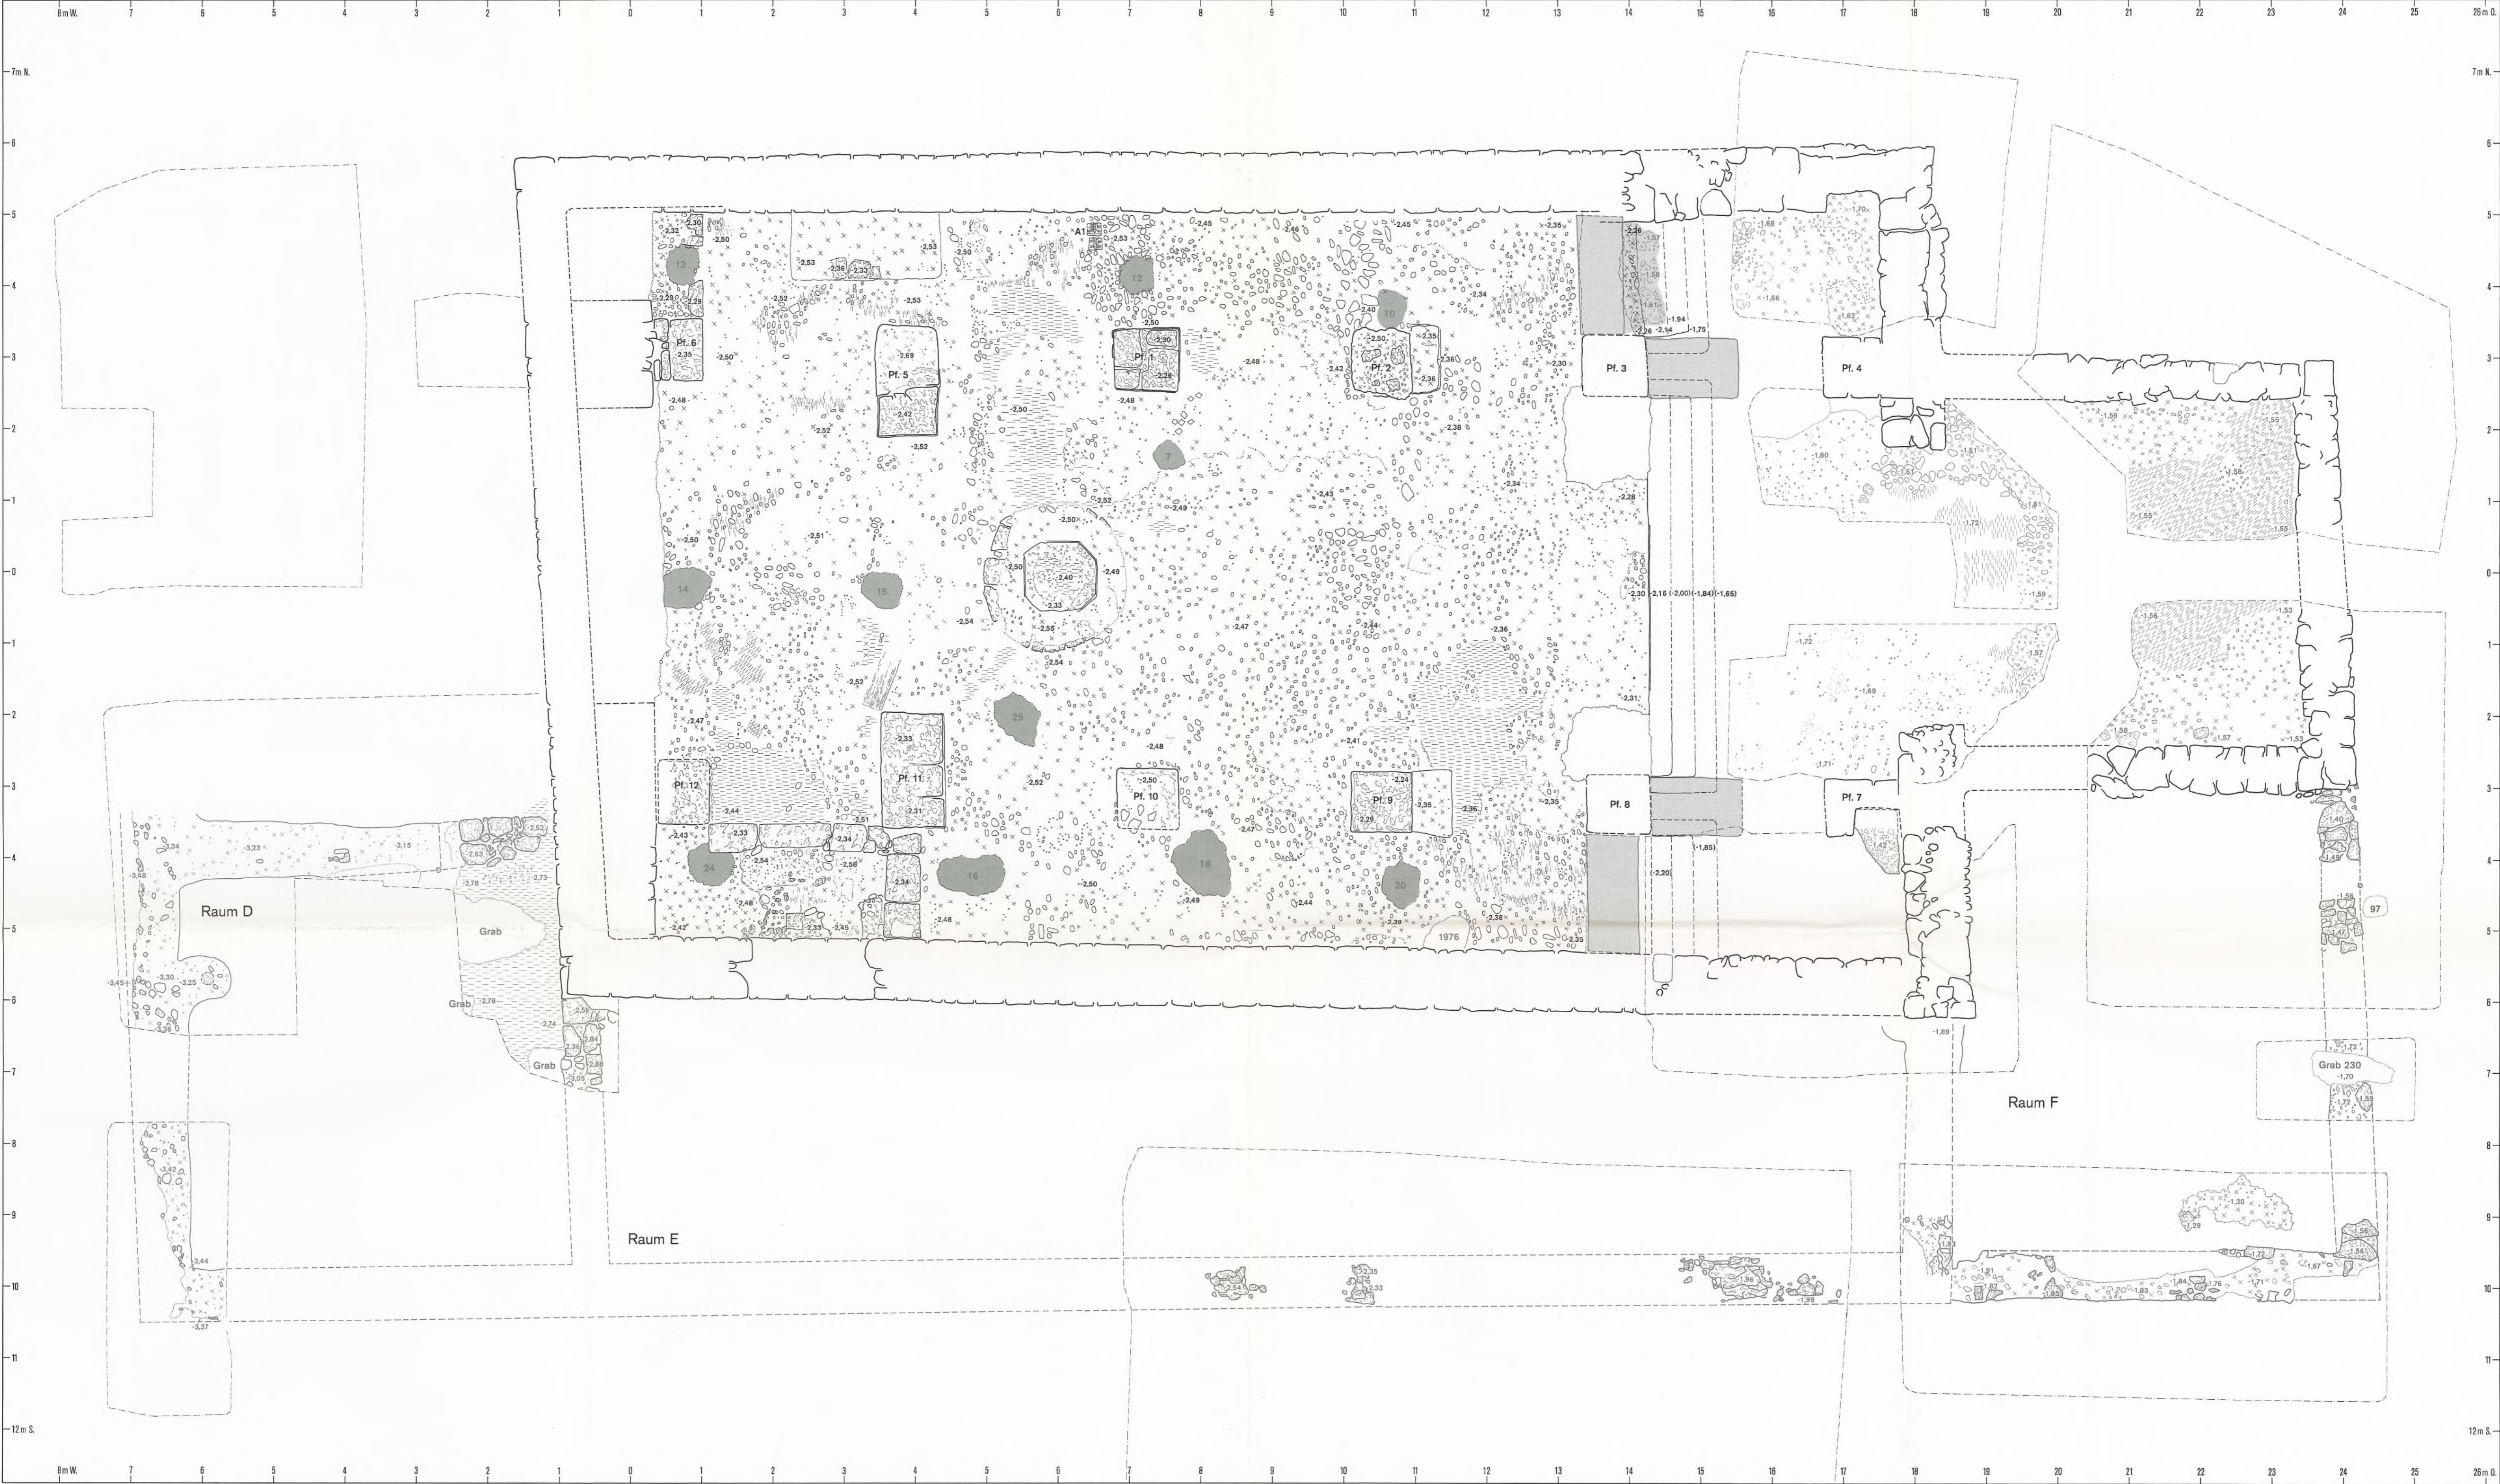

Sandau, Stadt Landsberg a. L., St. Benedikt. Grundriß der Kirchen IIa und III. M. 1:50.

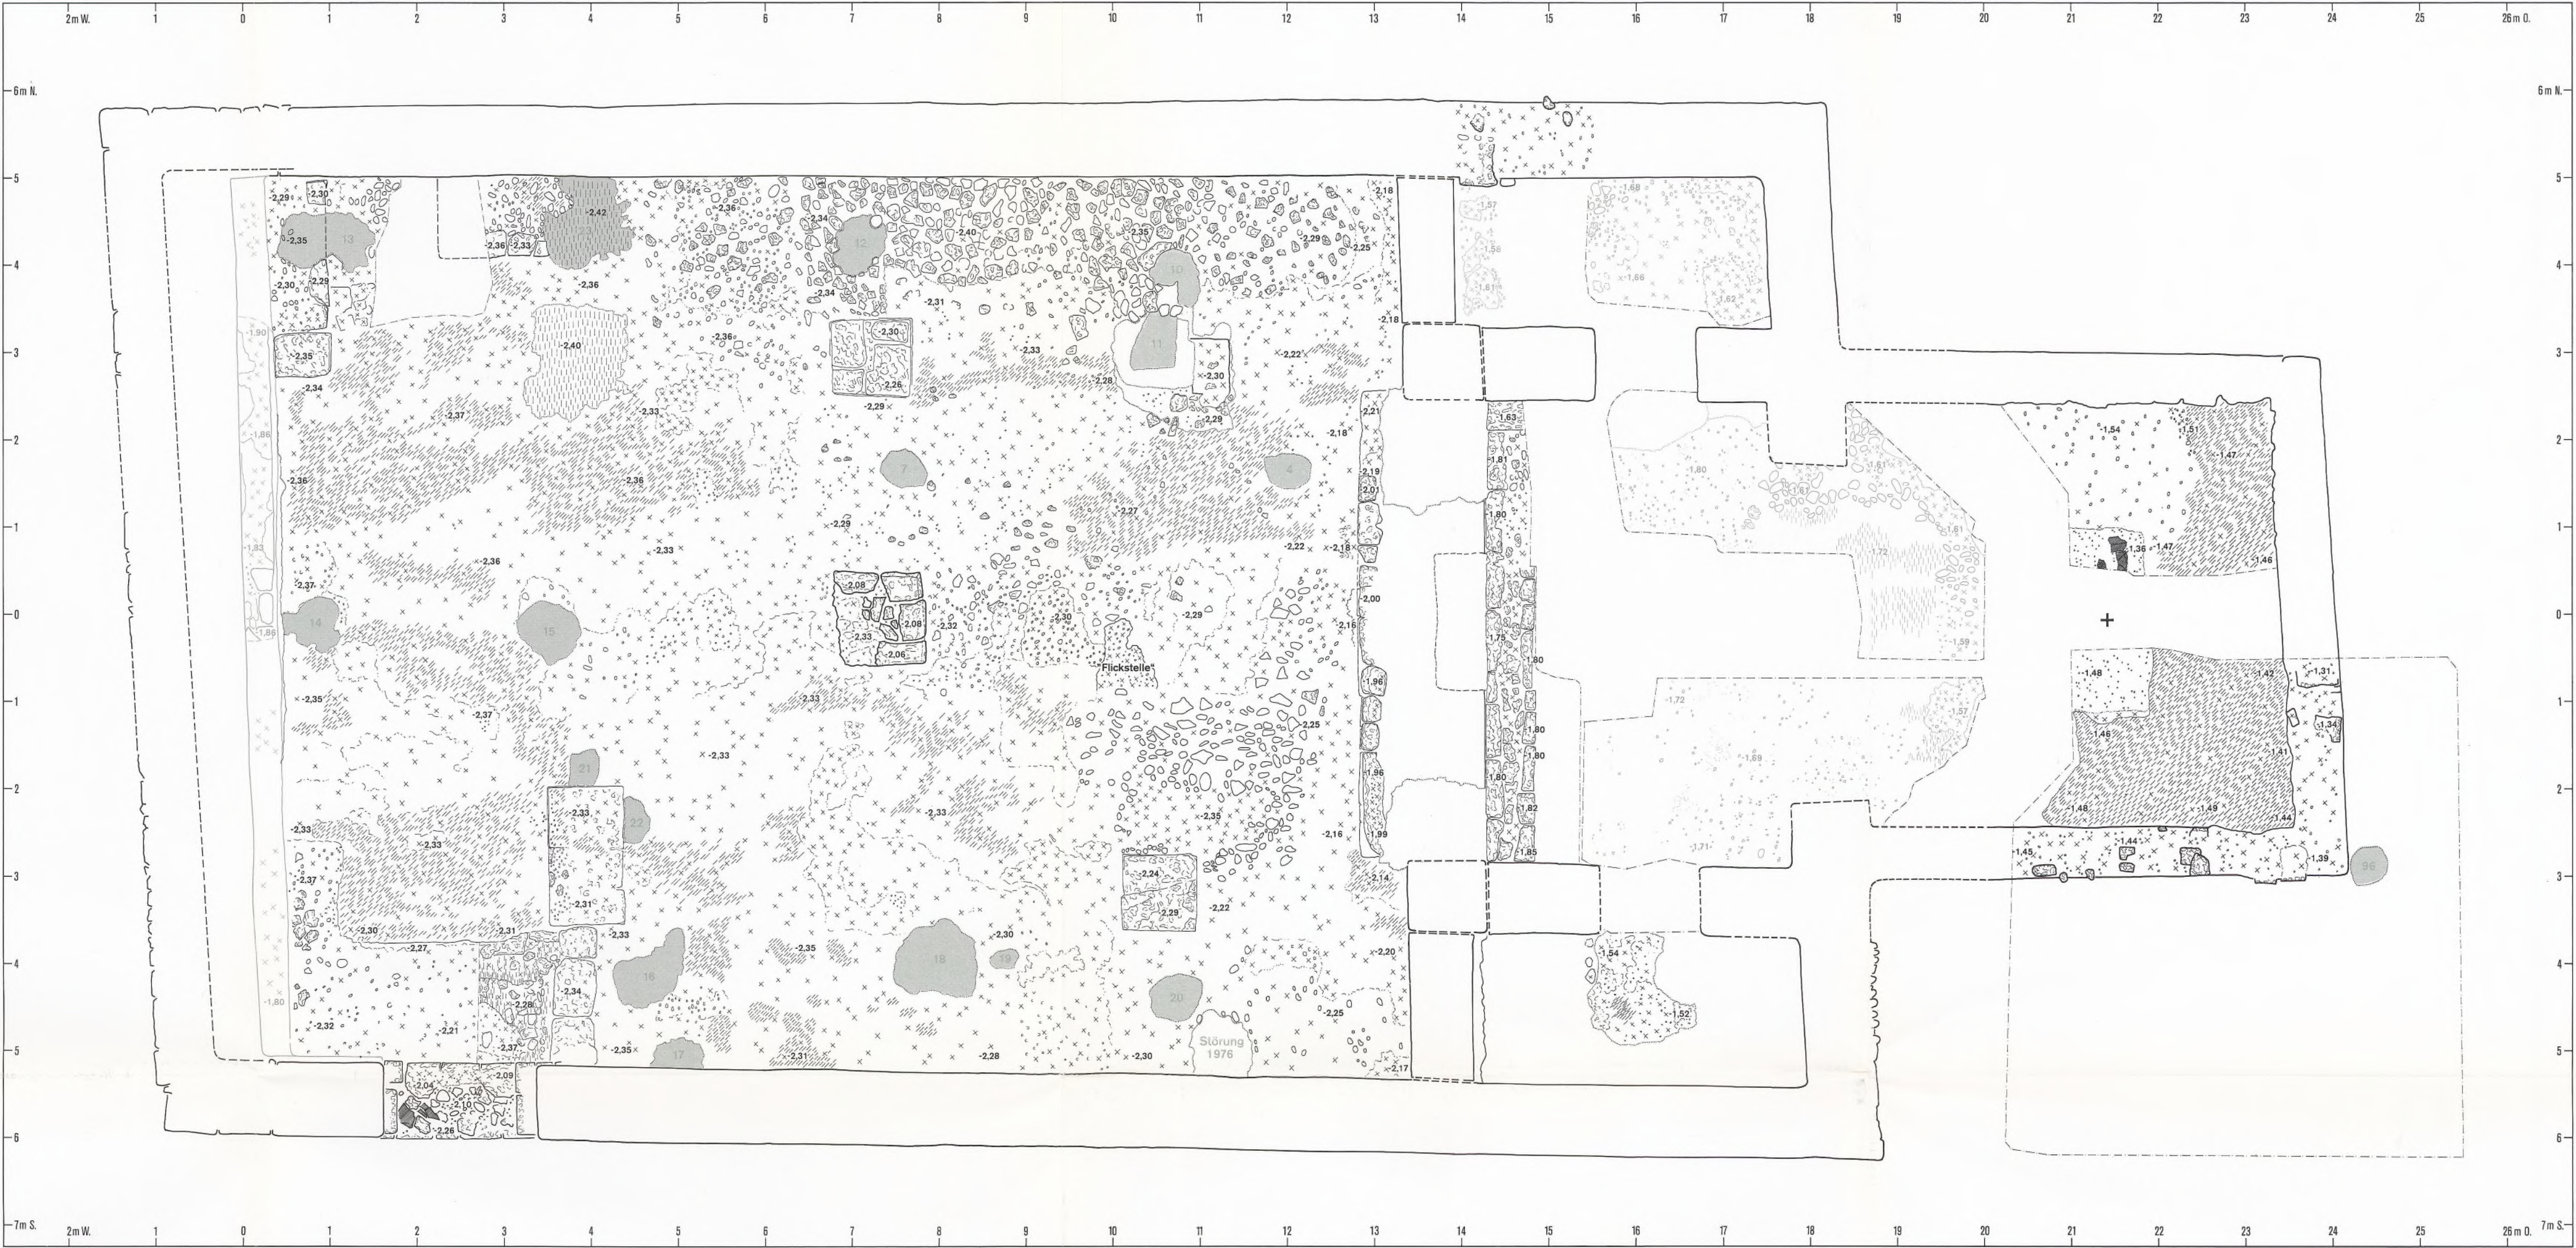



Sandau, Stadt Landsberg a. L., St. Benedikt. Grundriß der Kirchen IIIa und IIIb. M. 1:50.

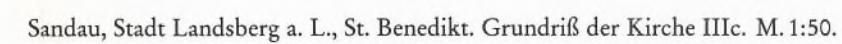





Sandau, Stadt Landsberg a. L., St. Benedikt. Grundriß der Kirche IV. M. 1:50.

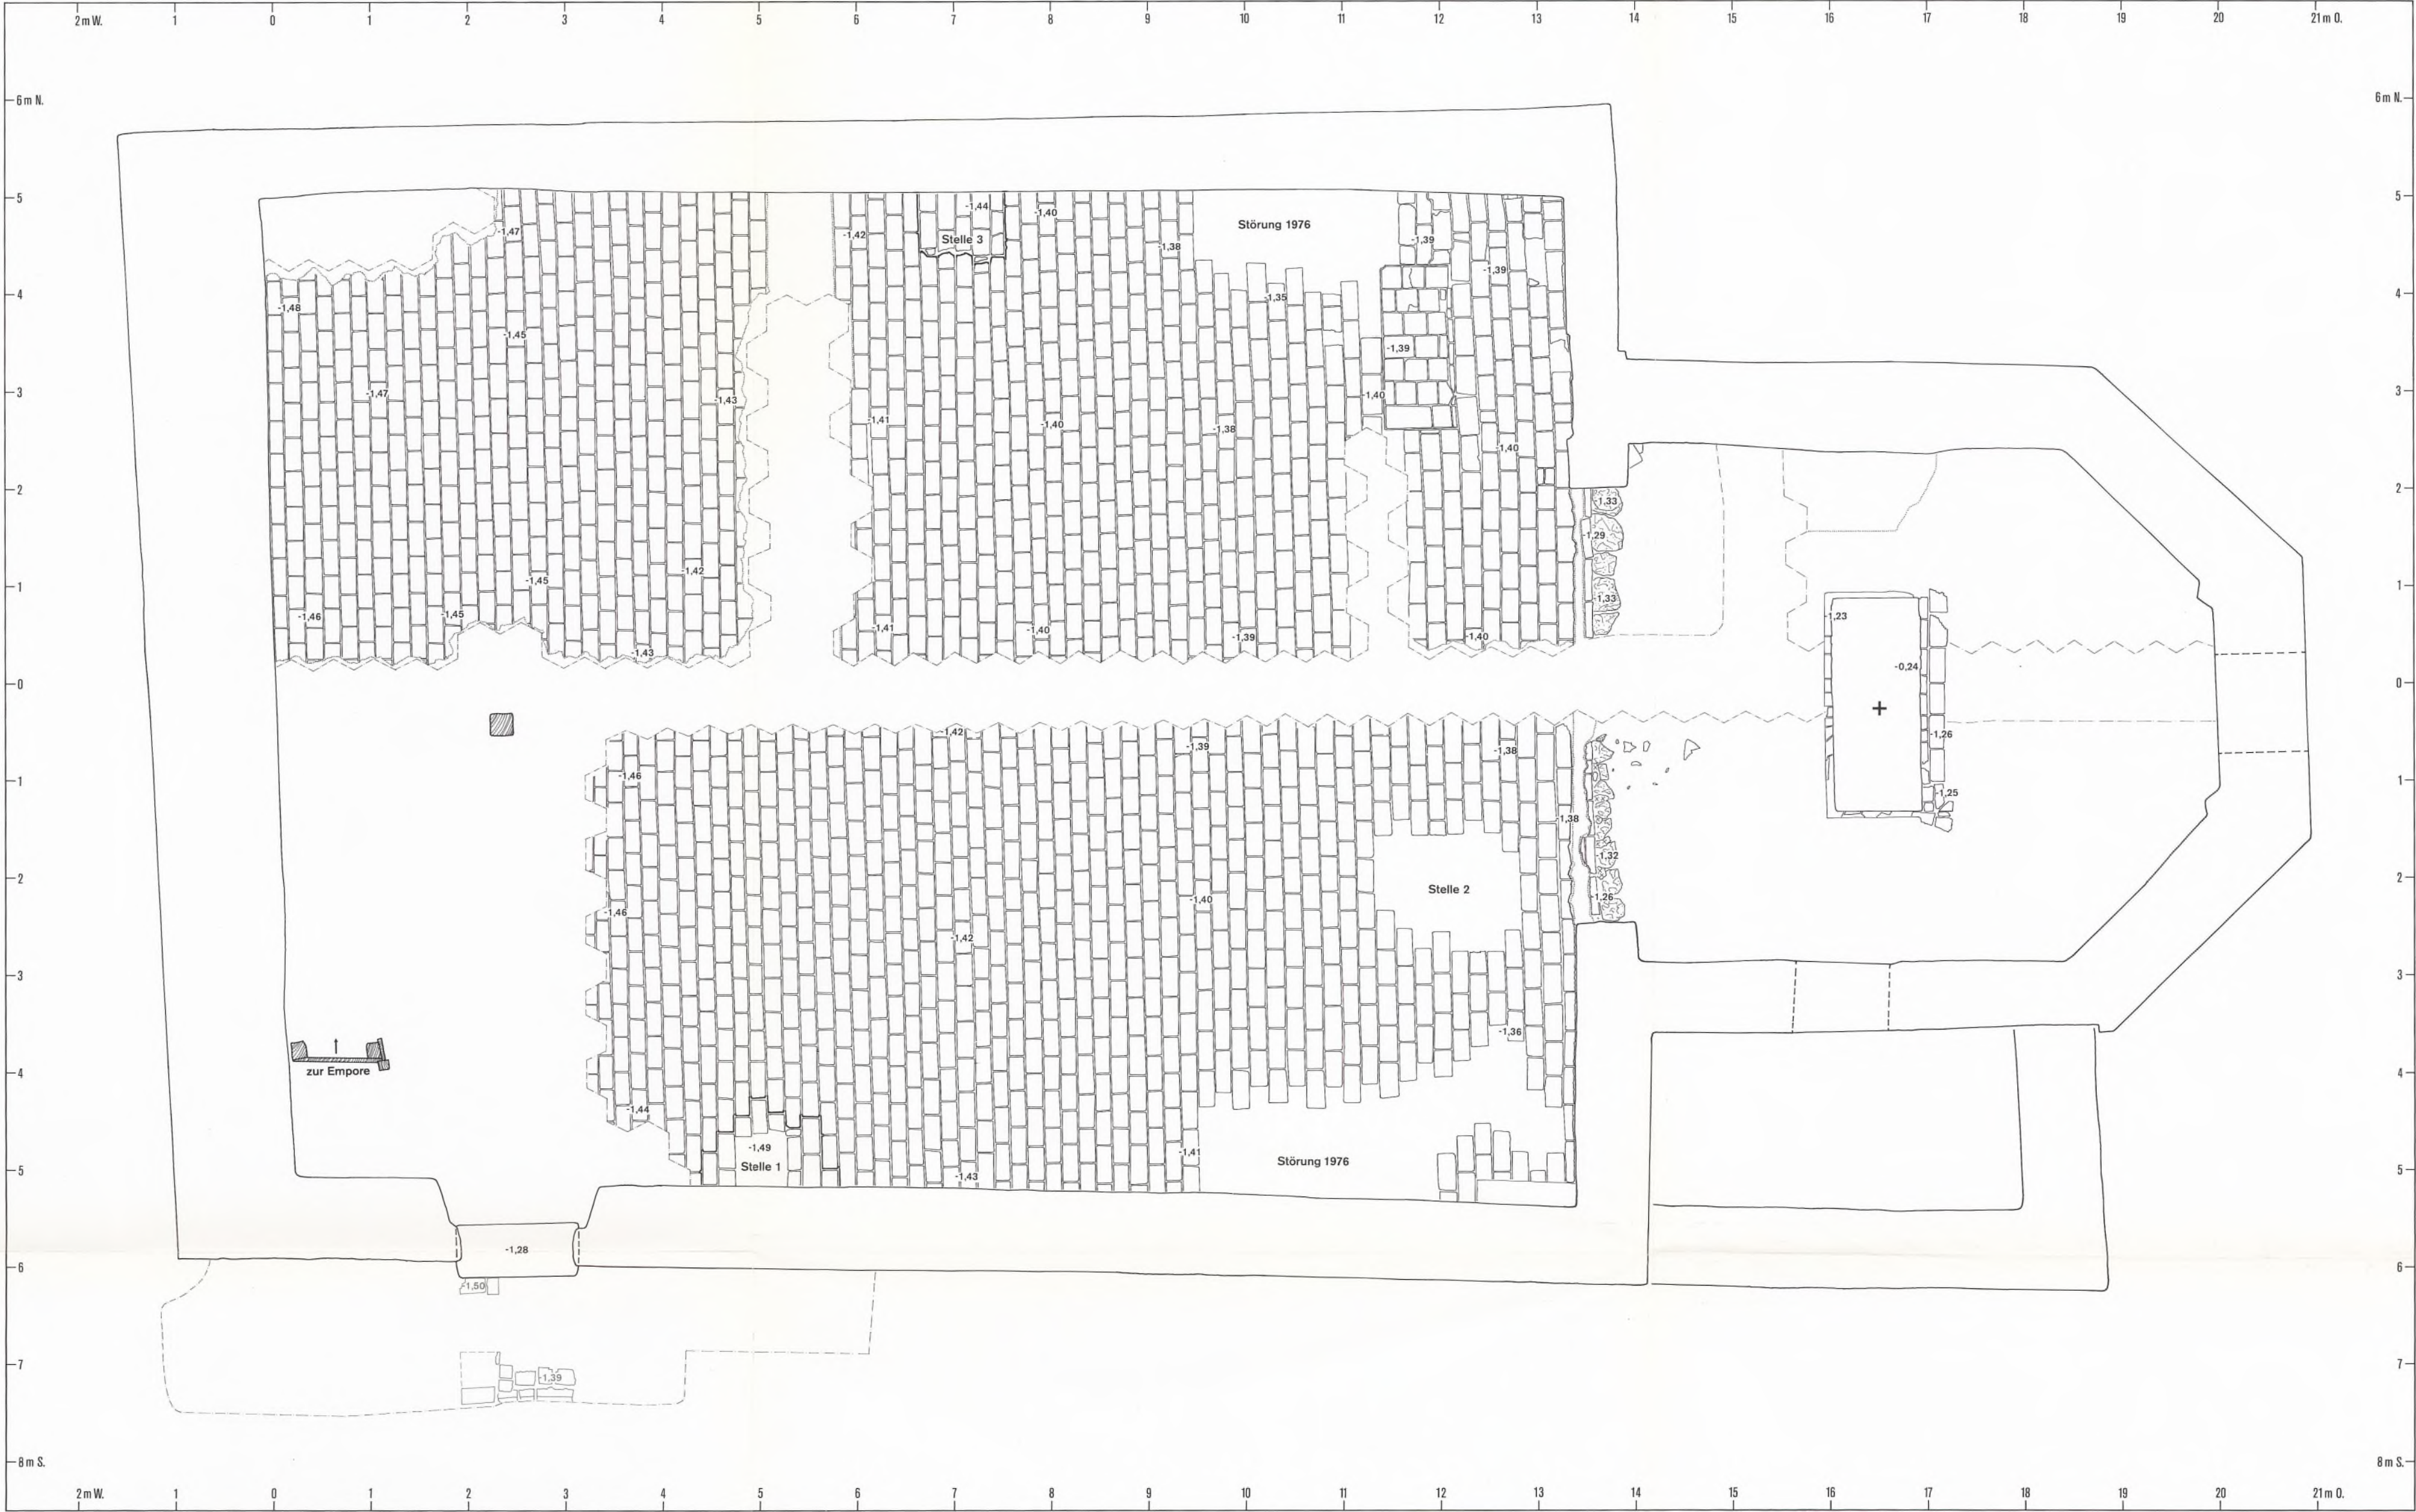

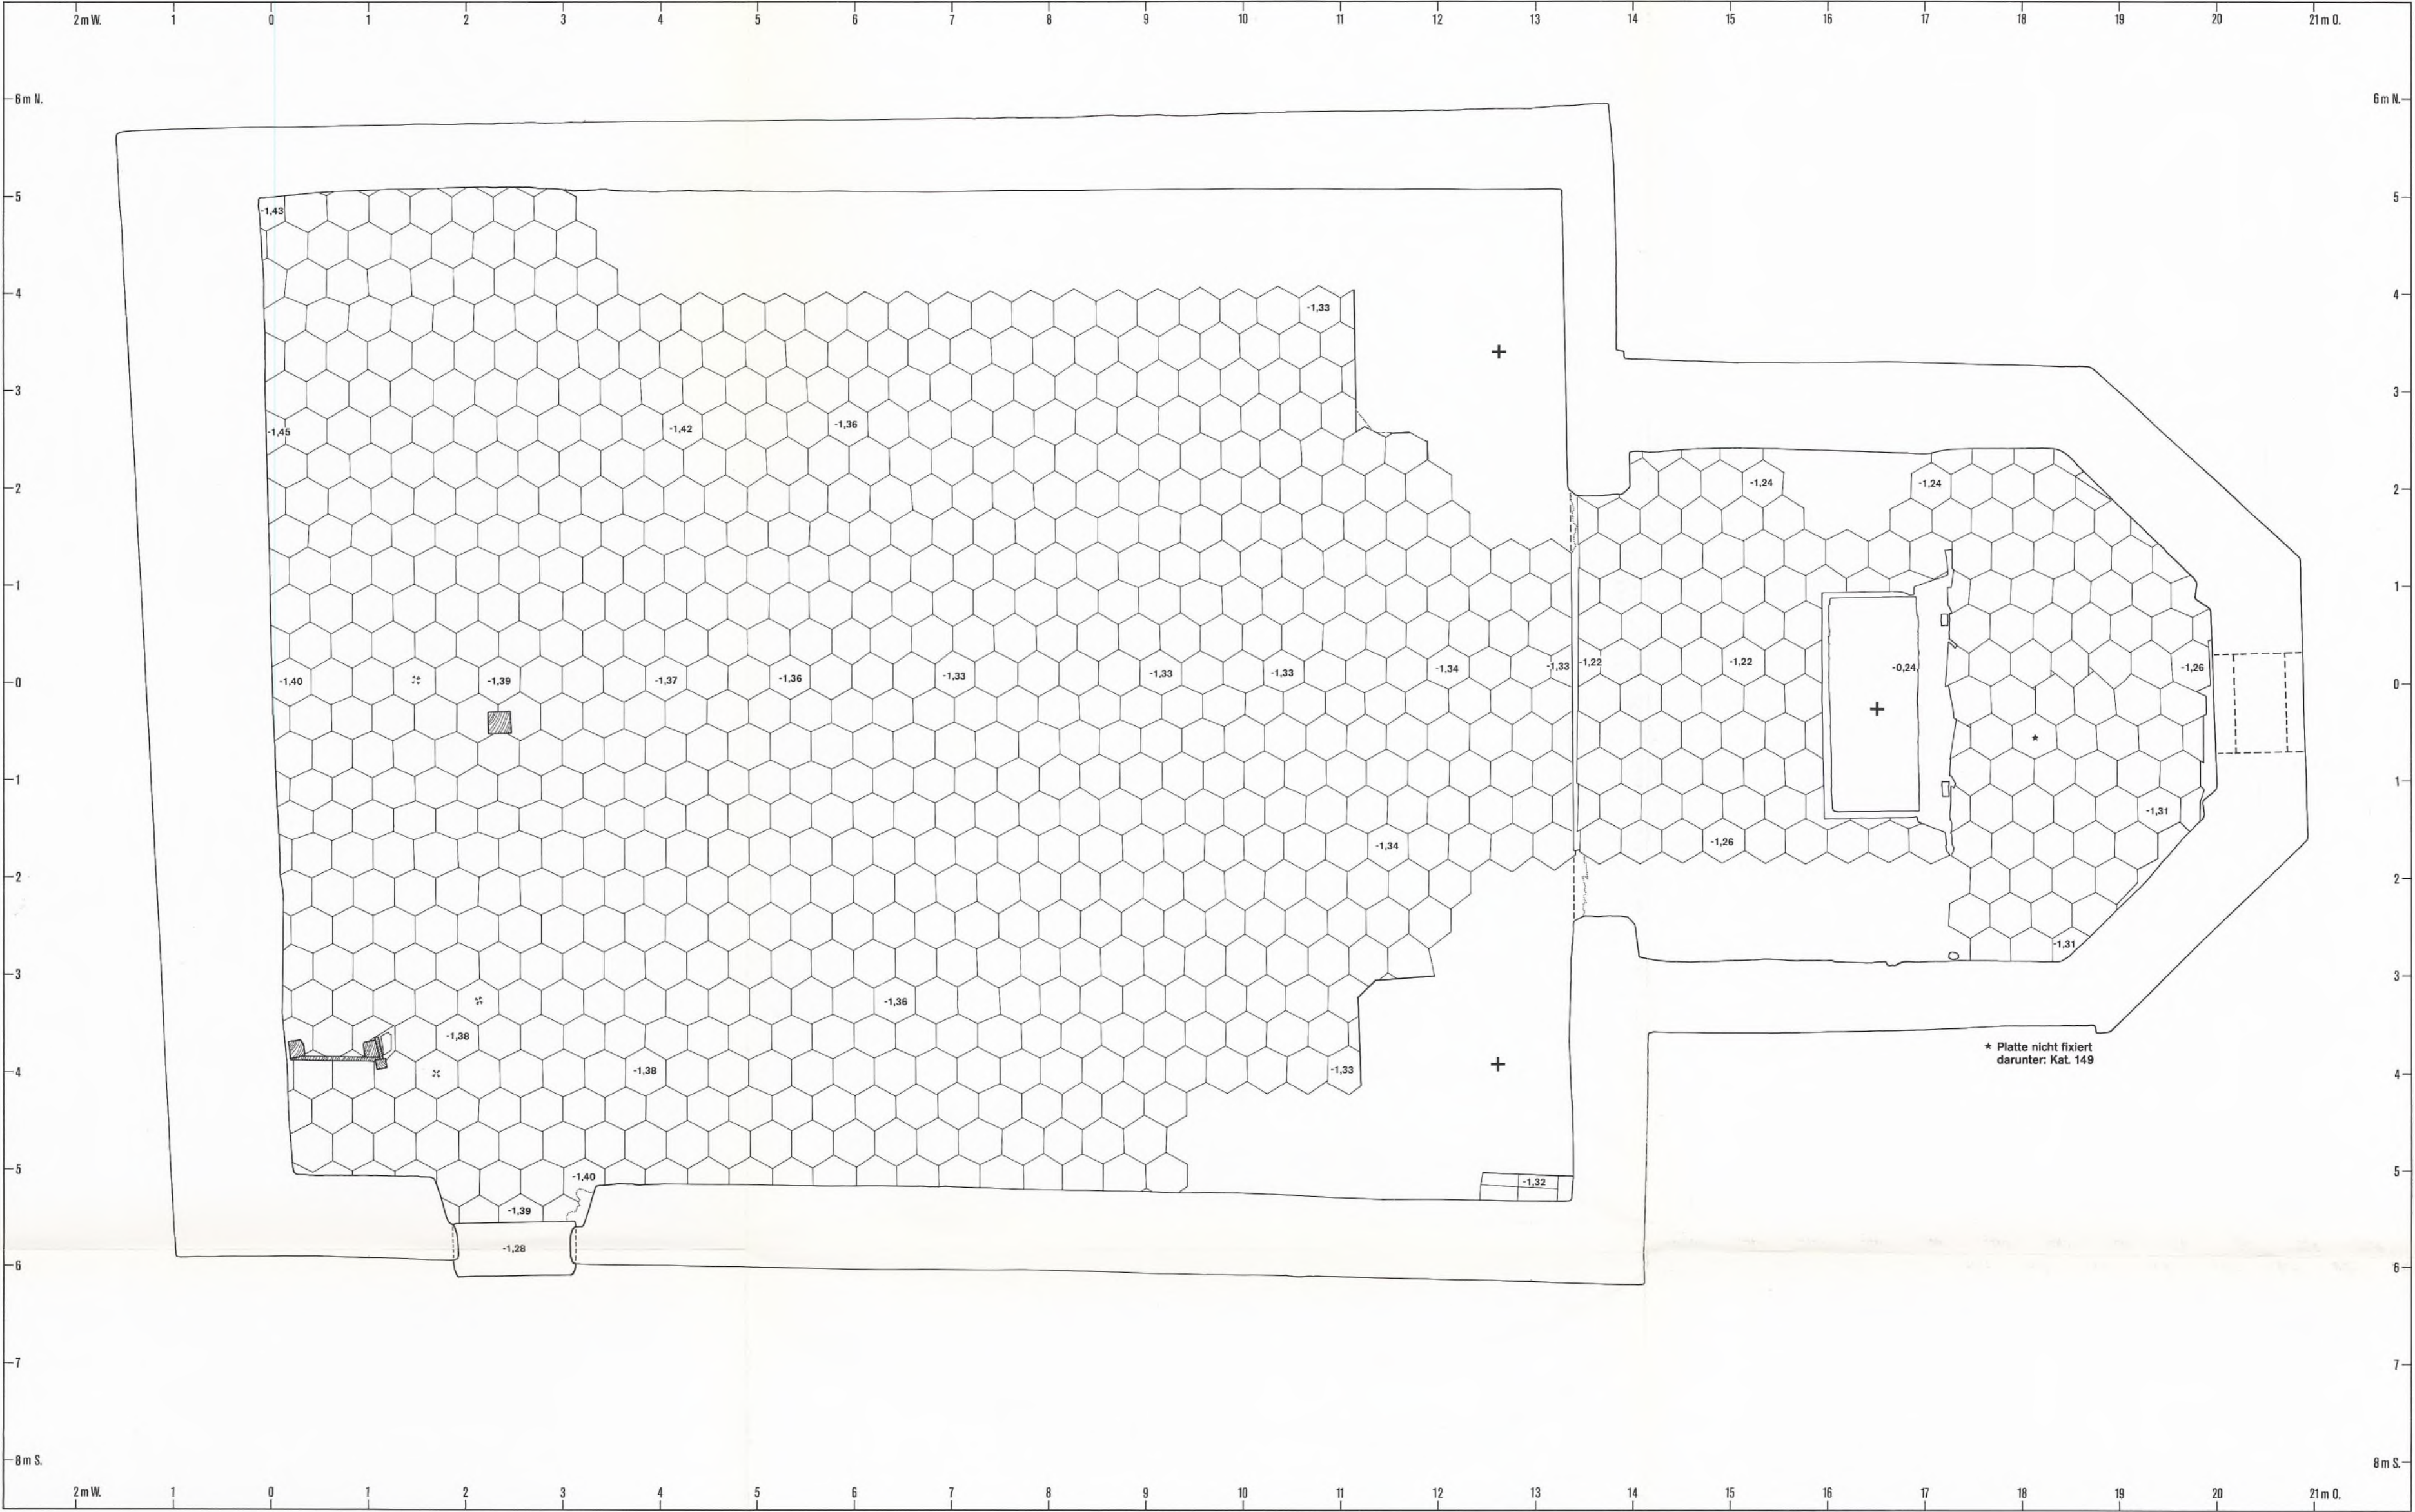


Sandau, Stadt Landsberg a. L., St. Benedikt. Grundriß der Kirche Va. M. 1:50.

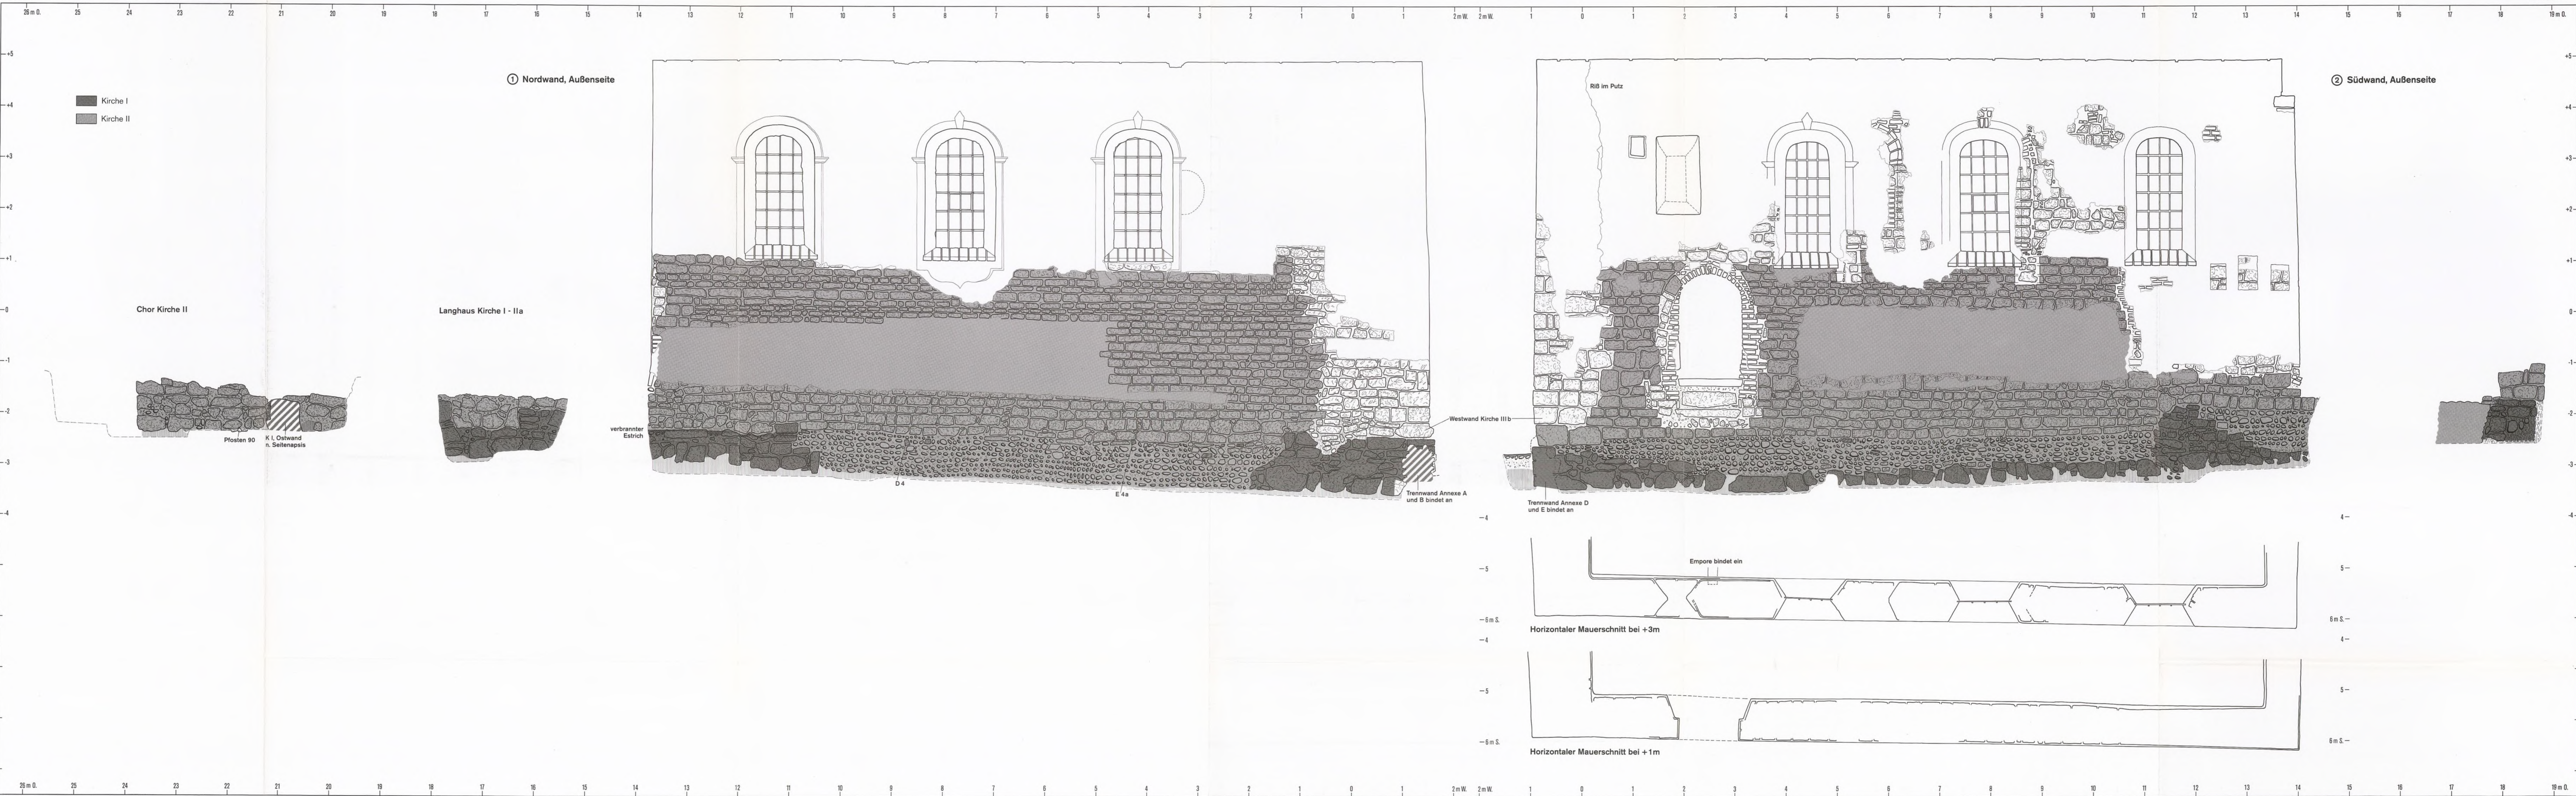


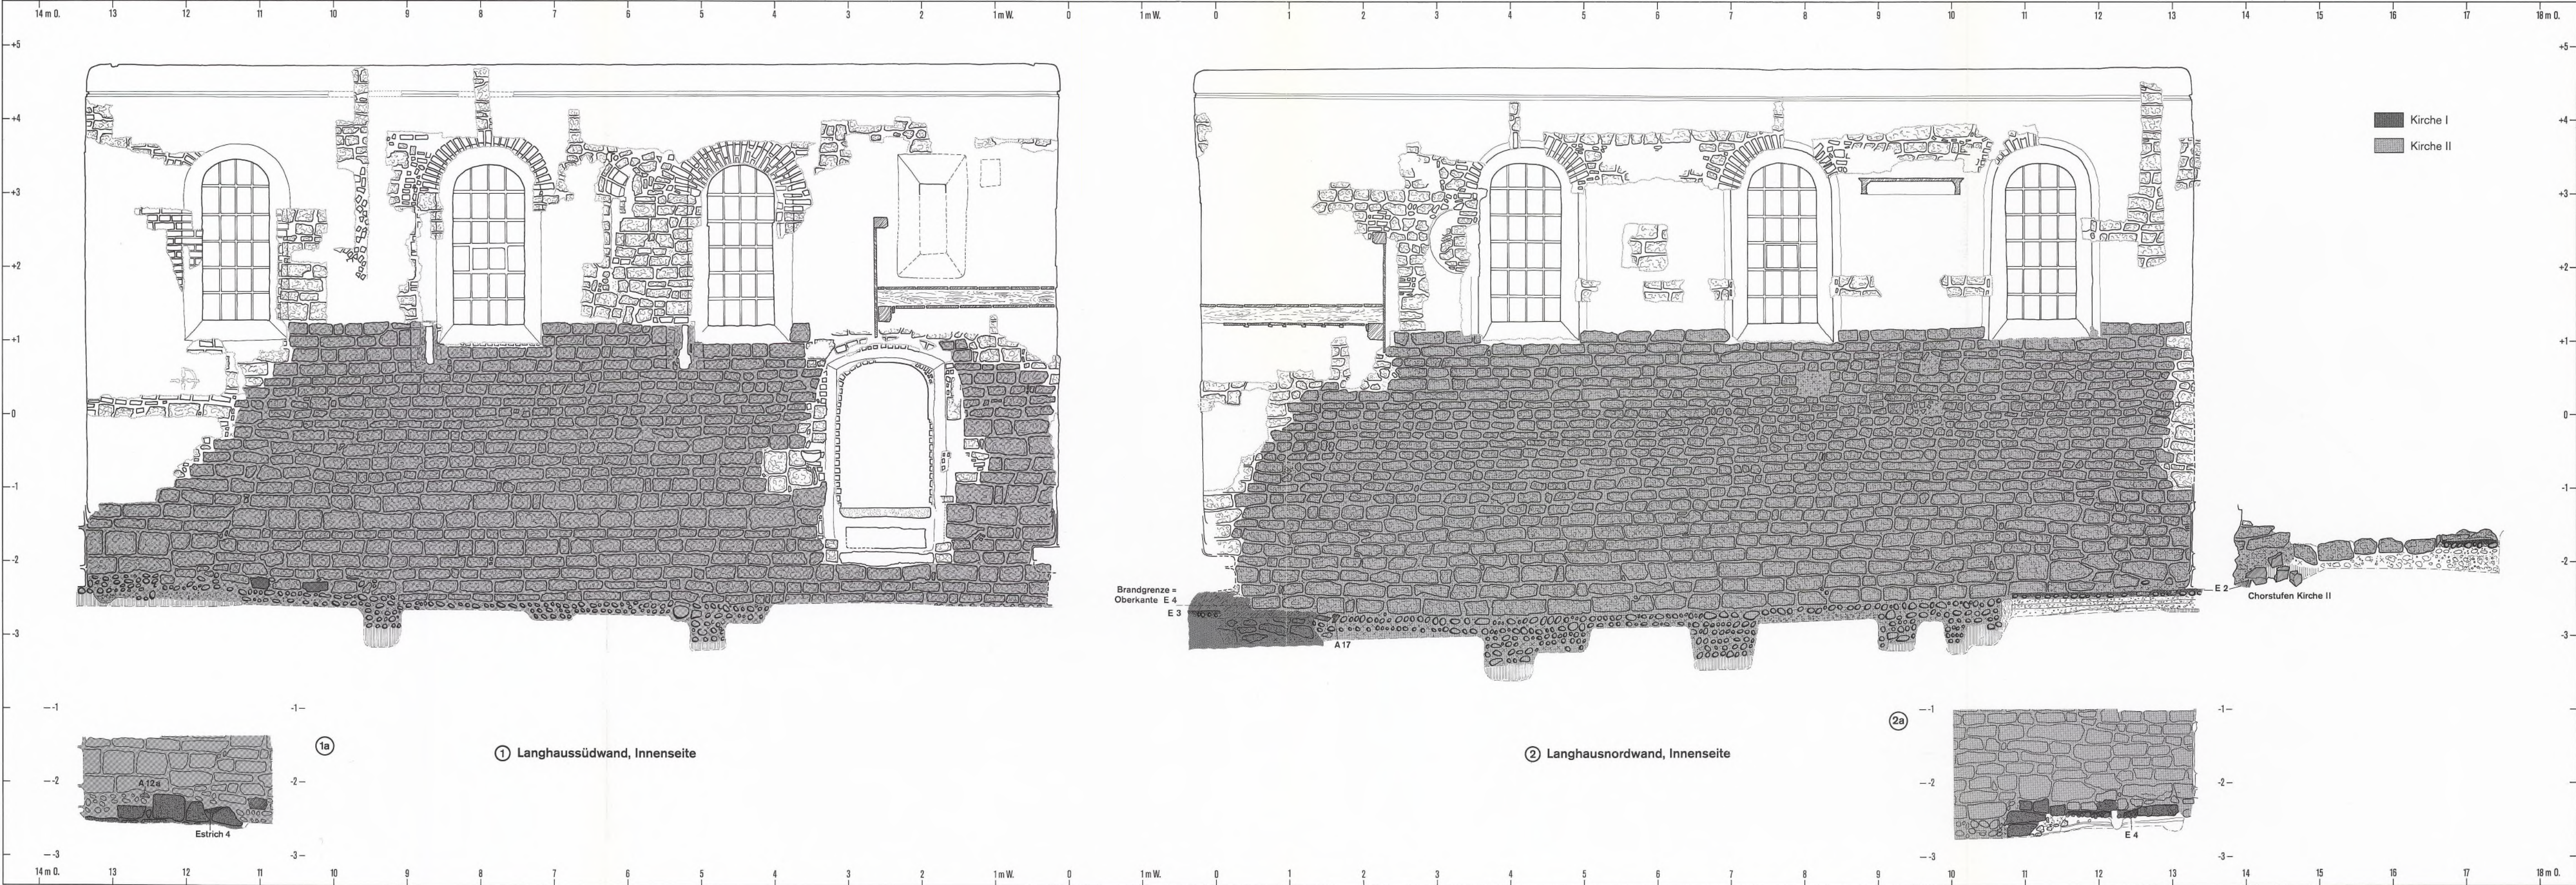


Sandau, Stadt Landsberg a. L., St. Benedikt. 1 Langhaussüdwand, Innenseite; 2 Langhausnordwand, Innenseite. M. 1:50.

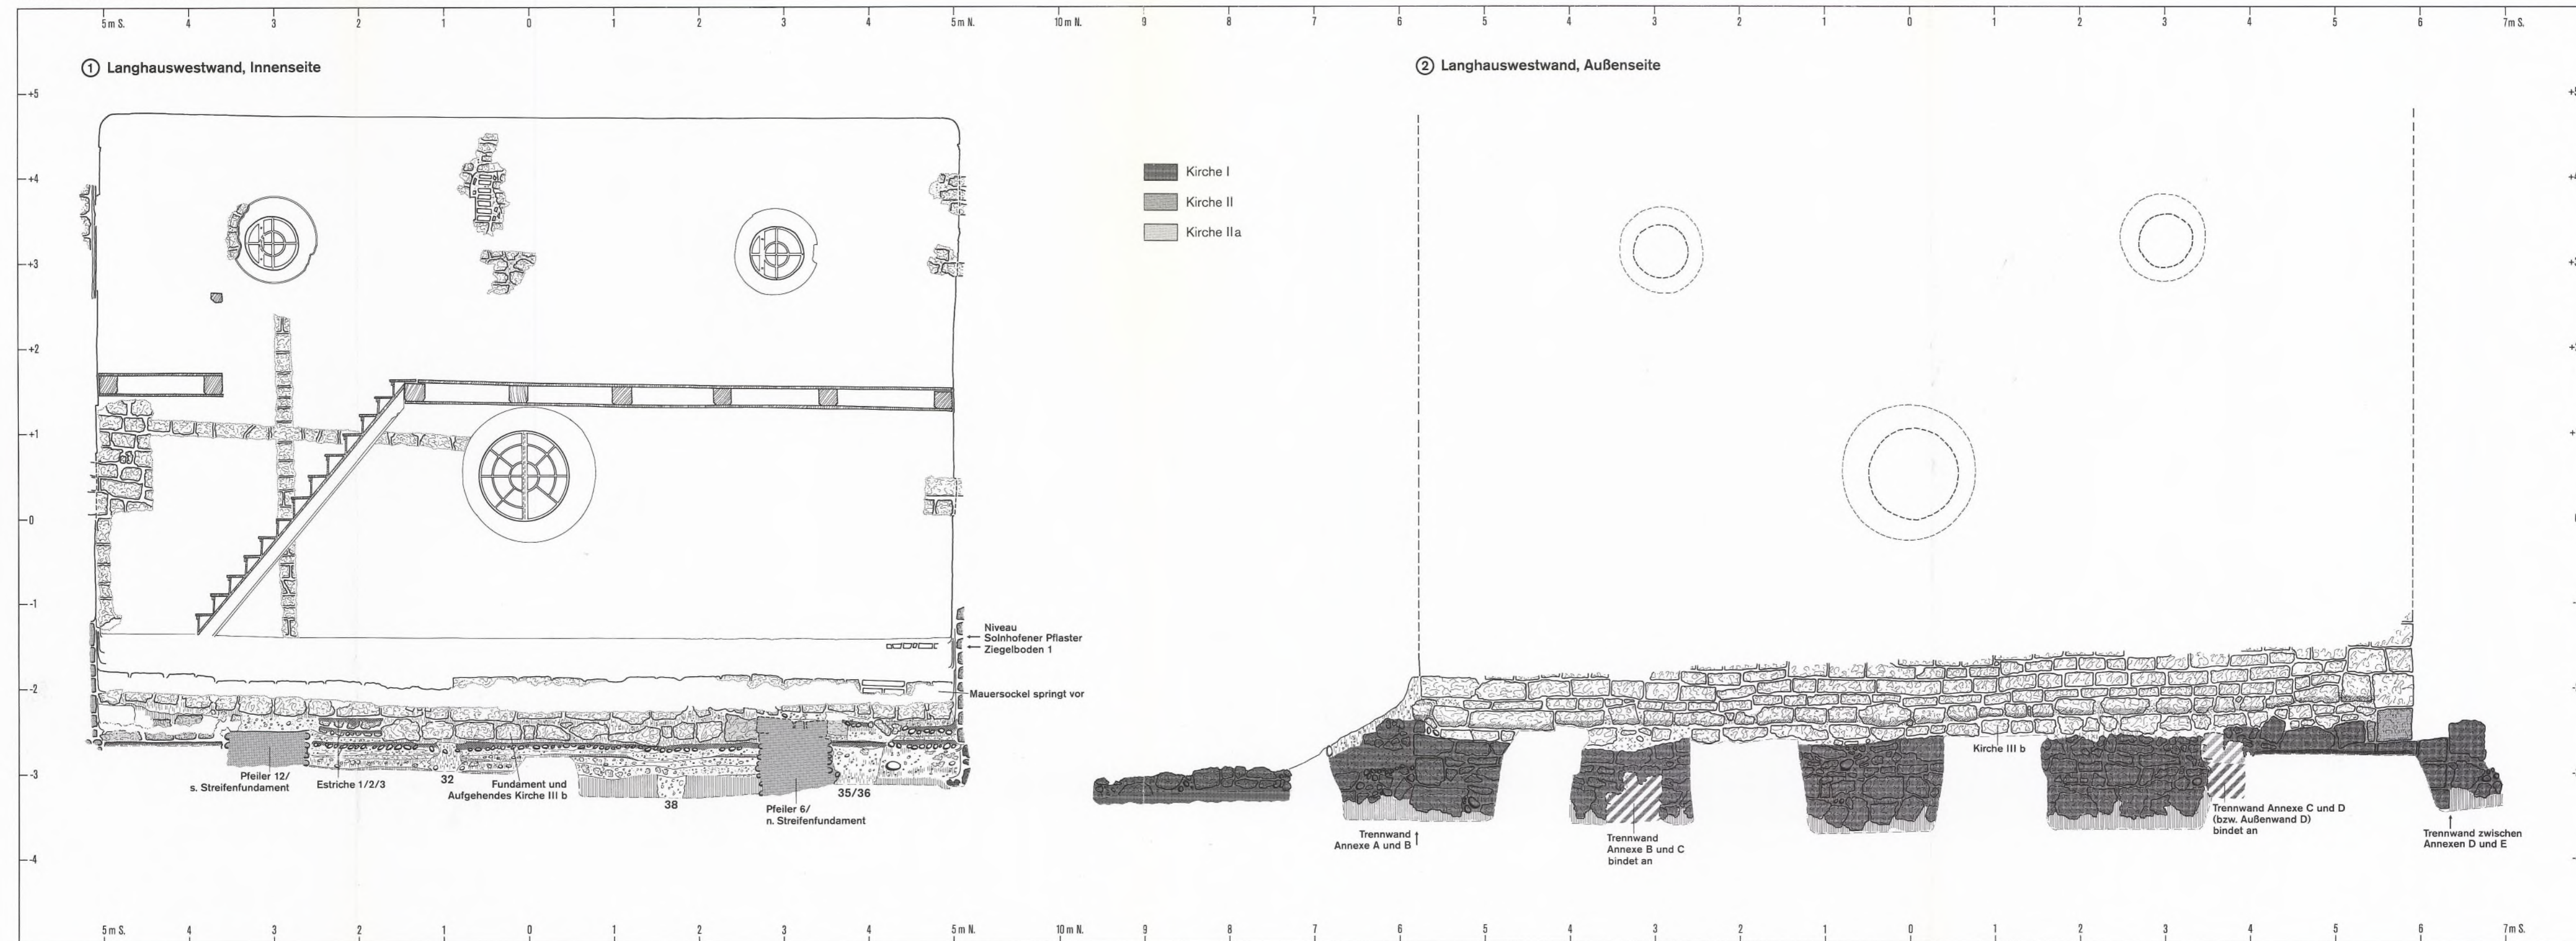


Sandau, Stadt Landsberg a. L., St. Benedikt. Langhauswestwand. 1 Innenseite; 2 Außenseite. M. 1:50.

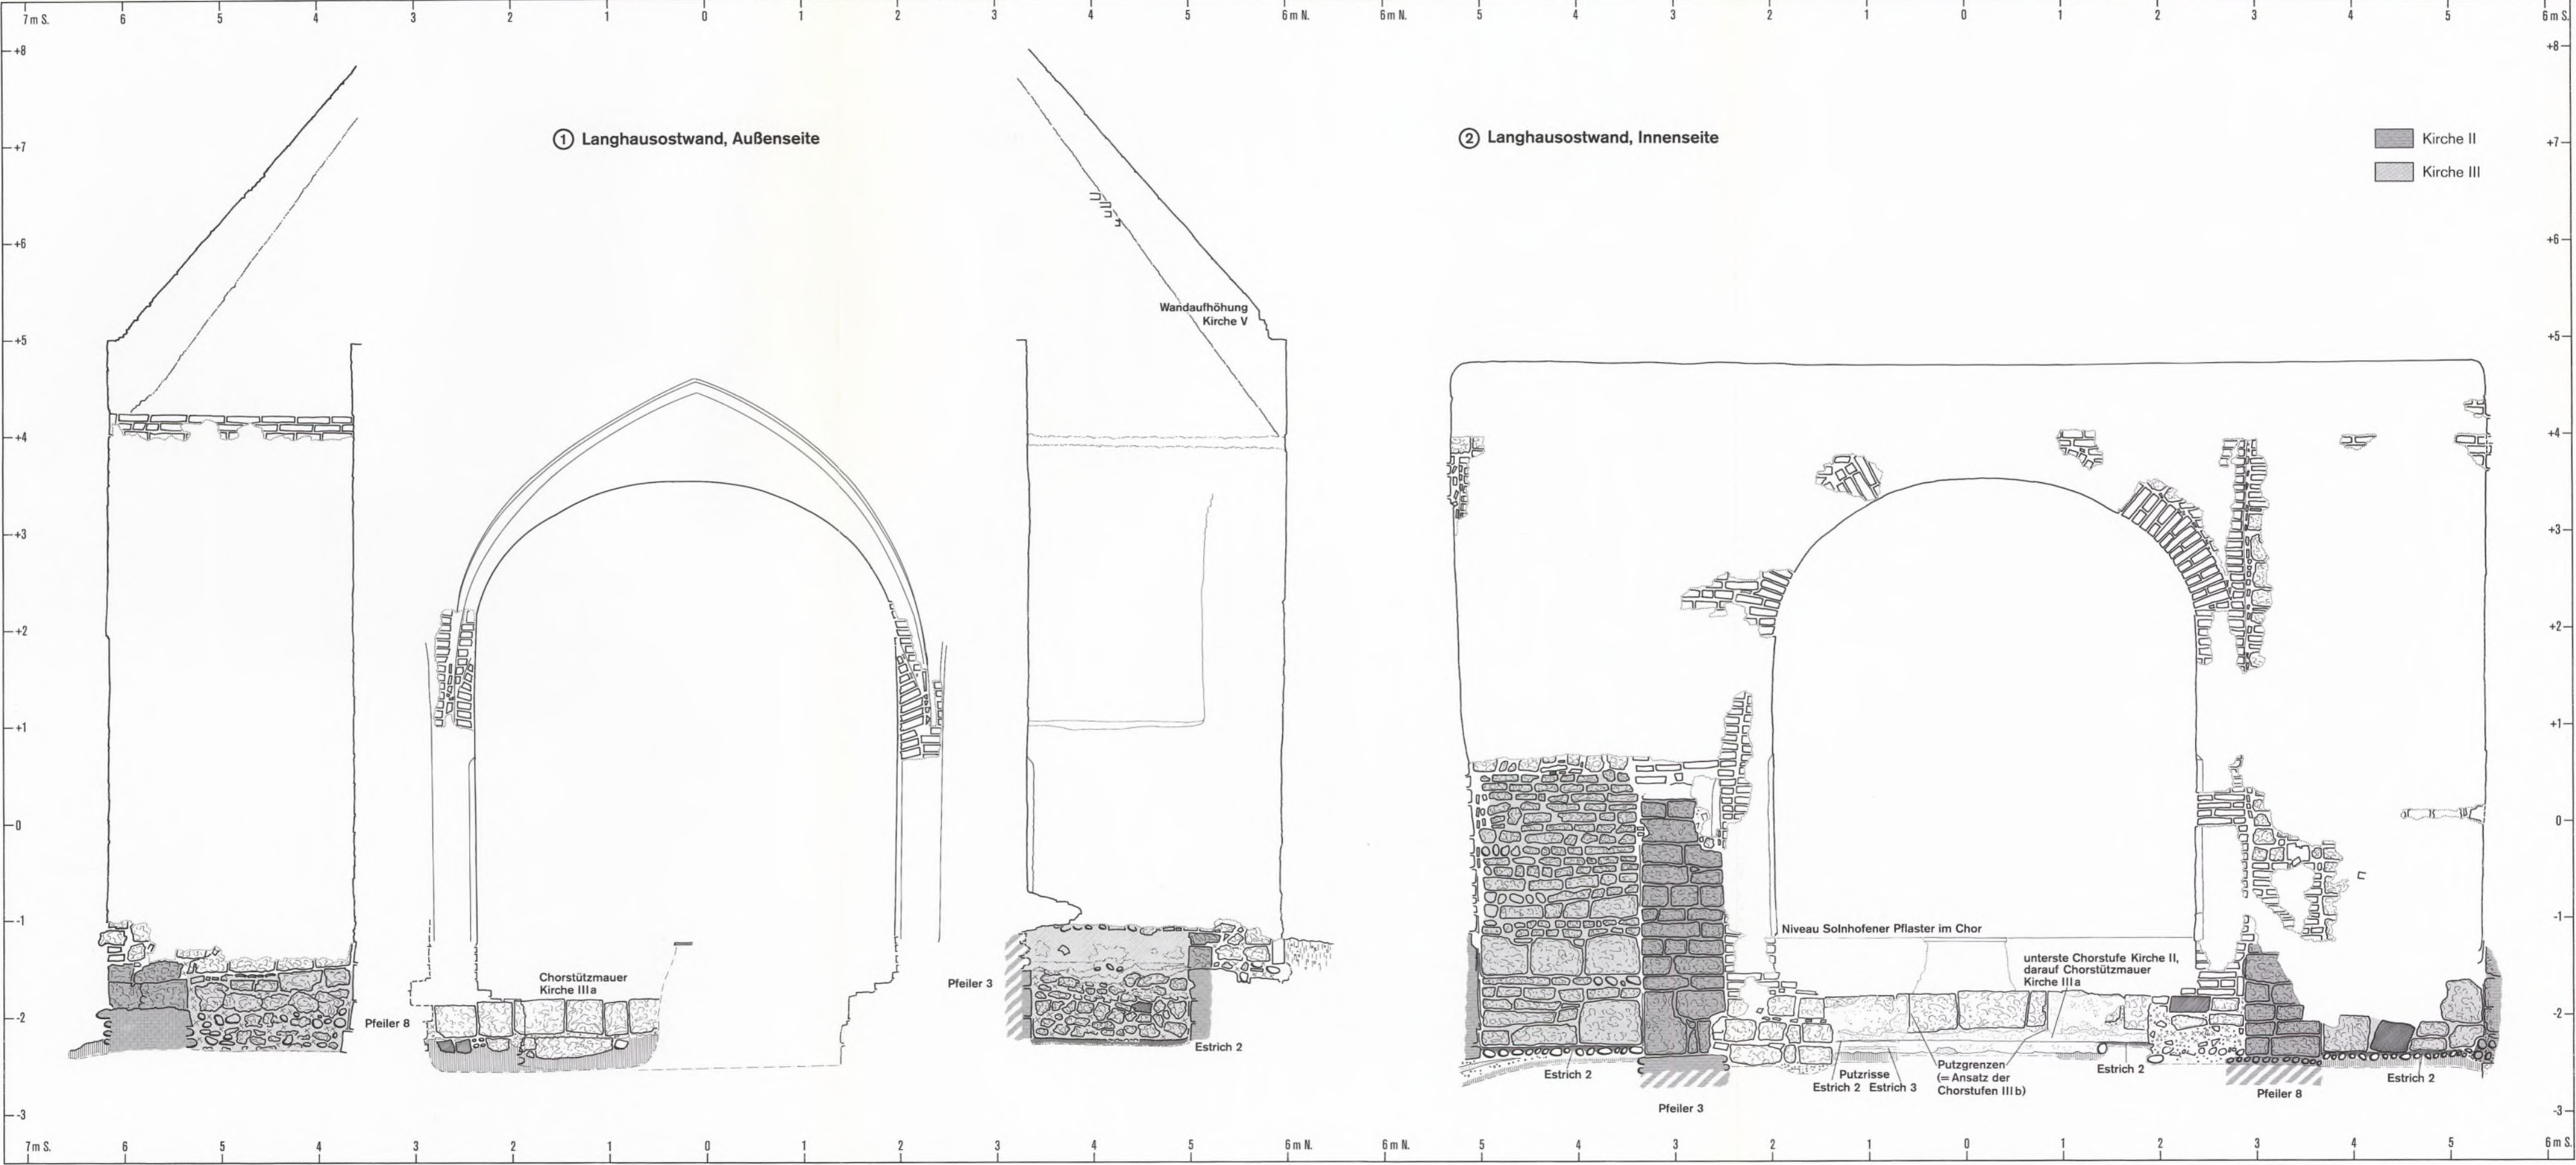


Sandau, Stadt Landsberg a. L., St. Benedikt. Langhausostwand. 1 Außenseite; 2 Innenseite. M. 1:50.

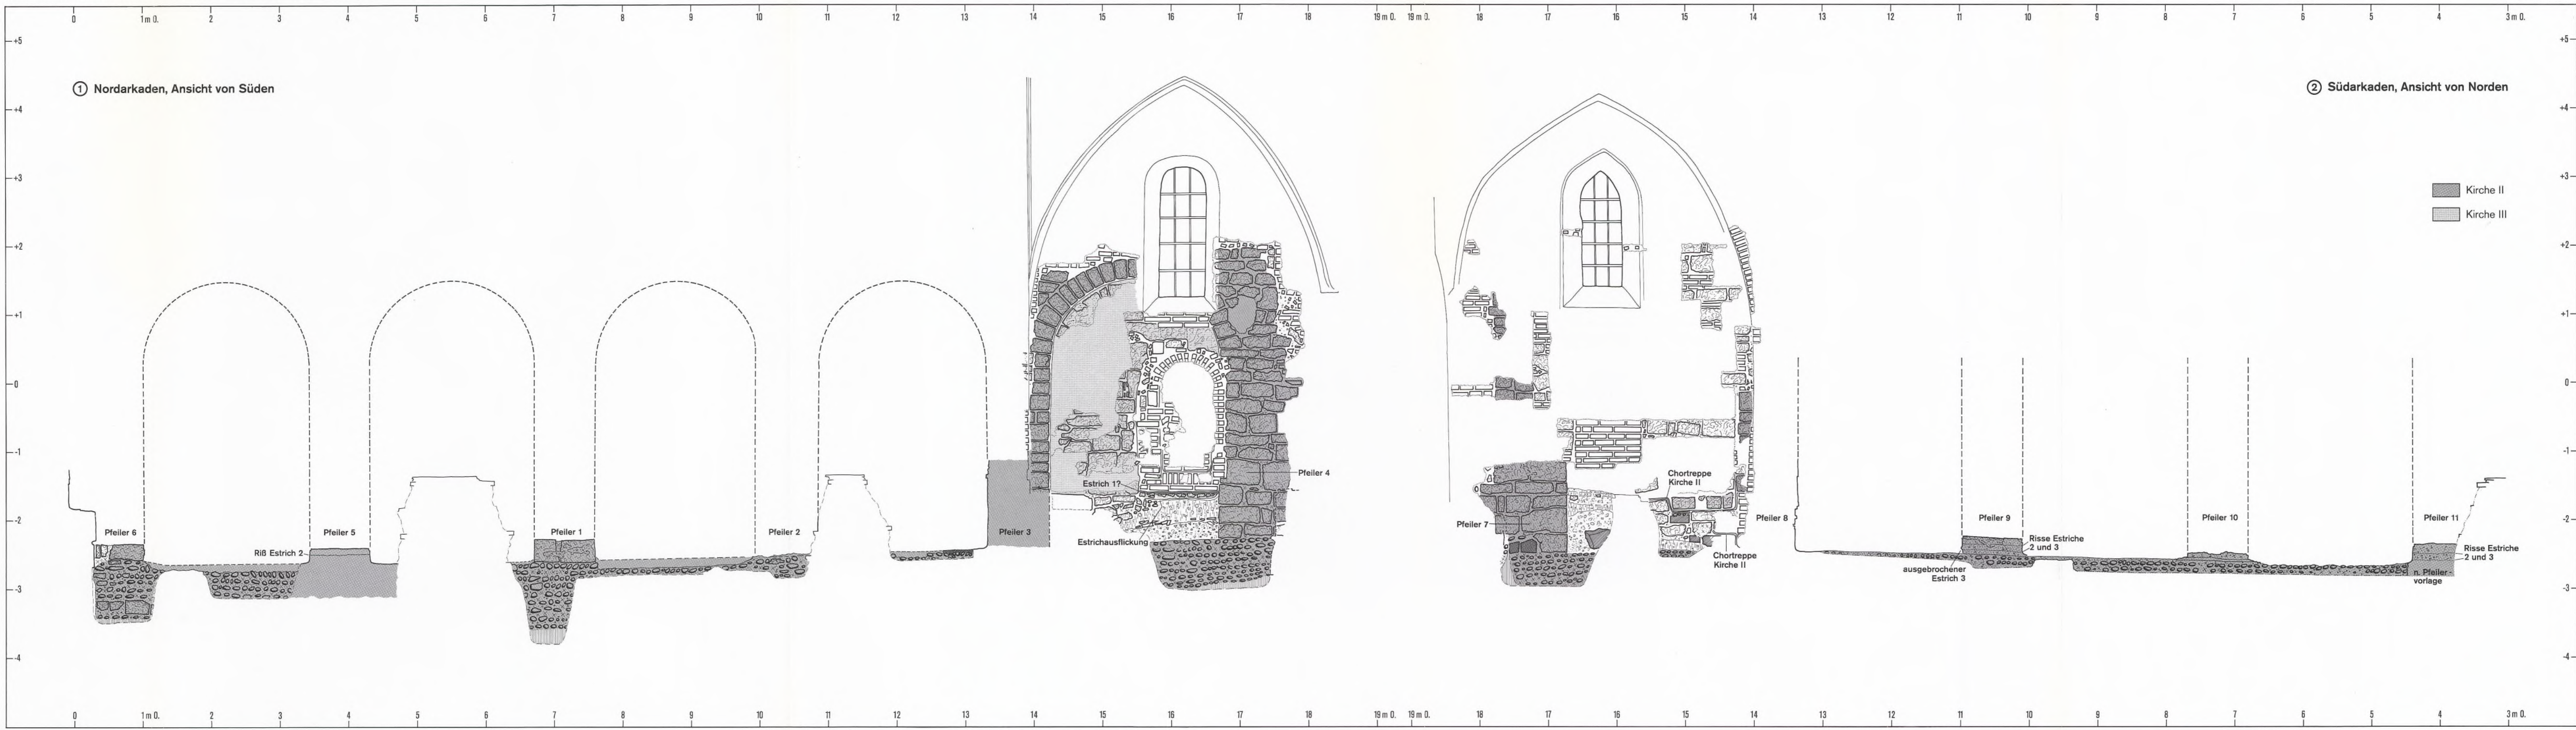


Sandau, Stadt Landsberg a. L., St. Benedikt. Arkaturen der Kirche II. 1 Nordarkaden, Ansicht von Süden; 2 Südarkaden, Ansicht von Norden. M. 1:50.

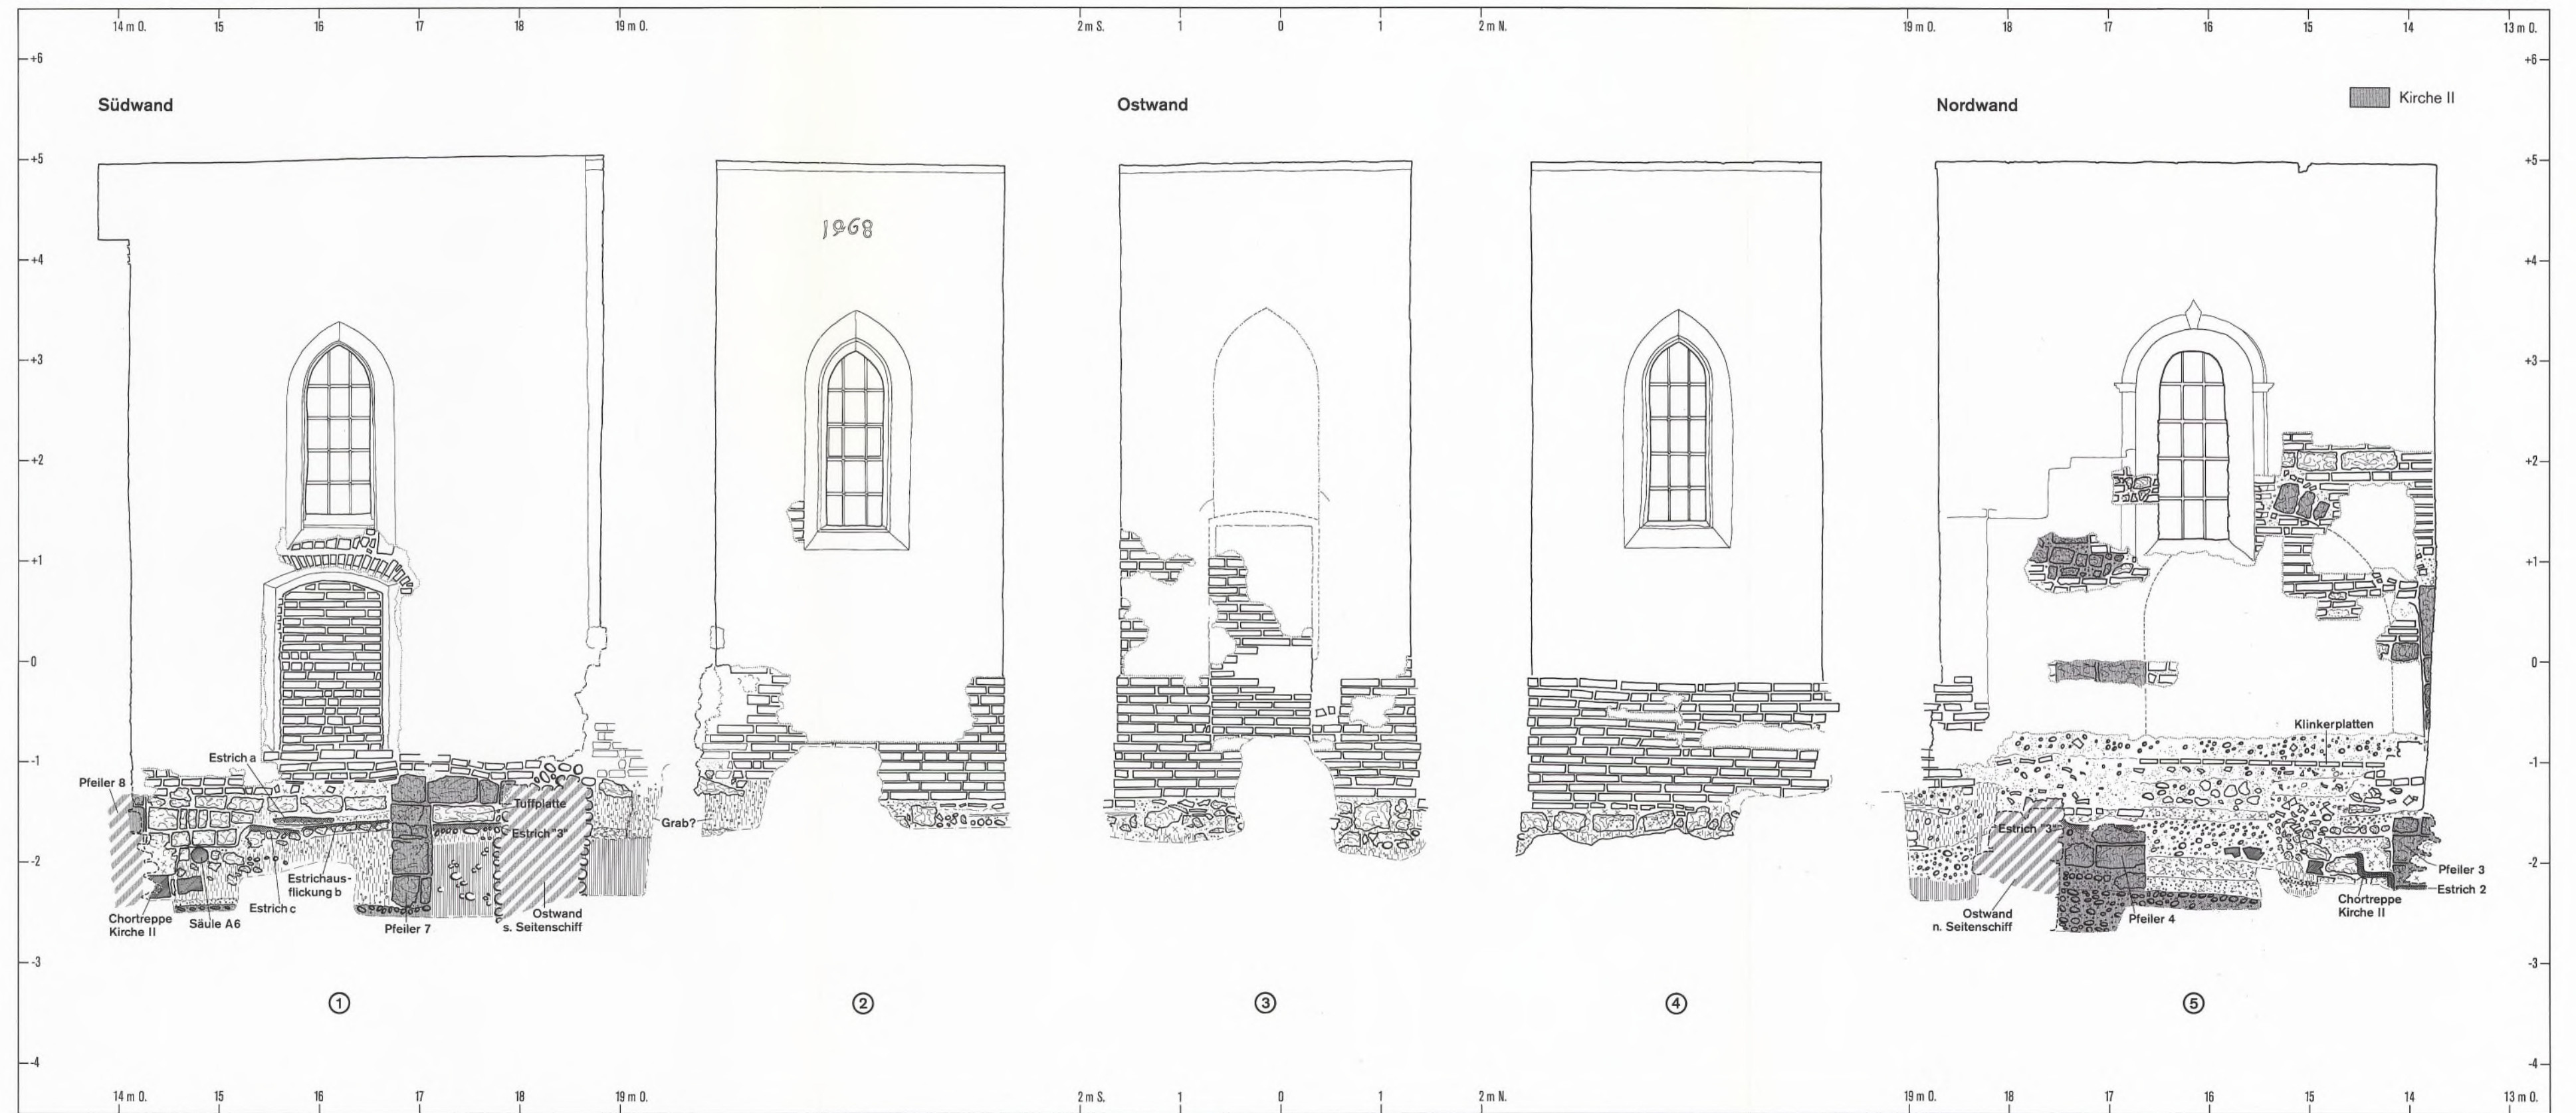



Sandau, Stadt Landsberg a. L., St. Benedikt. Wände des Chores der Kirche IV, Außenseiten. M. 1:50.

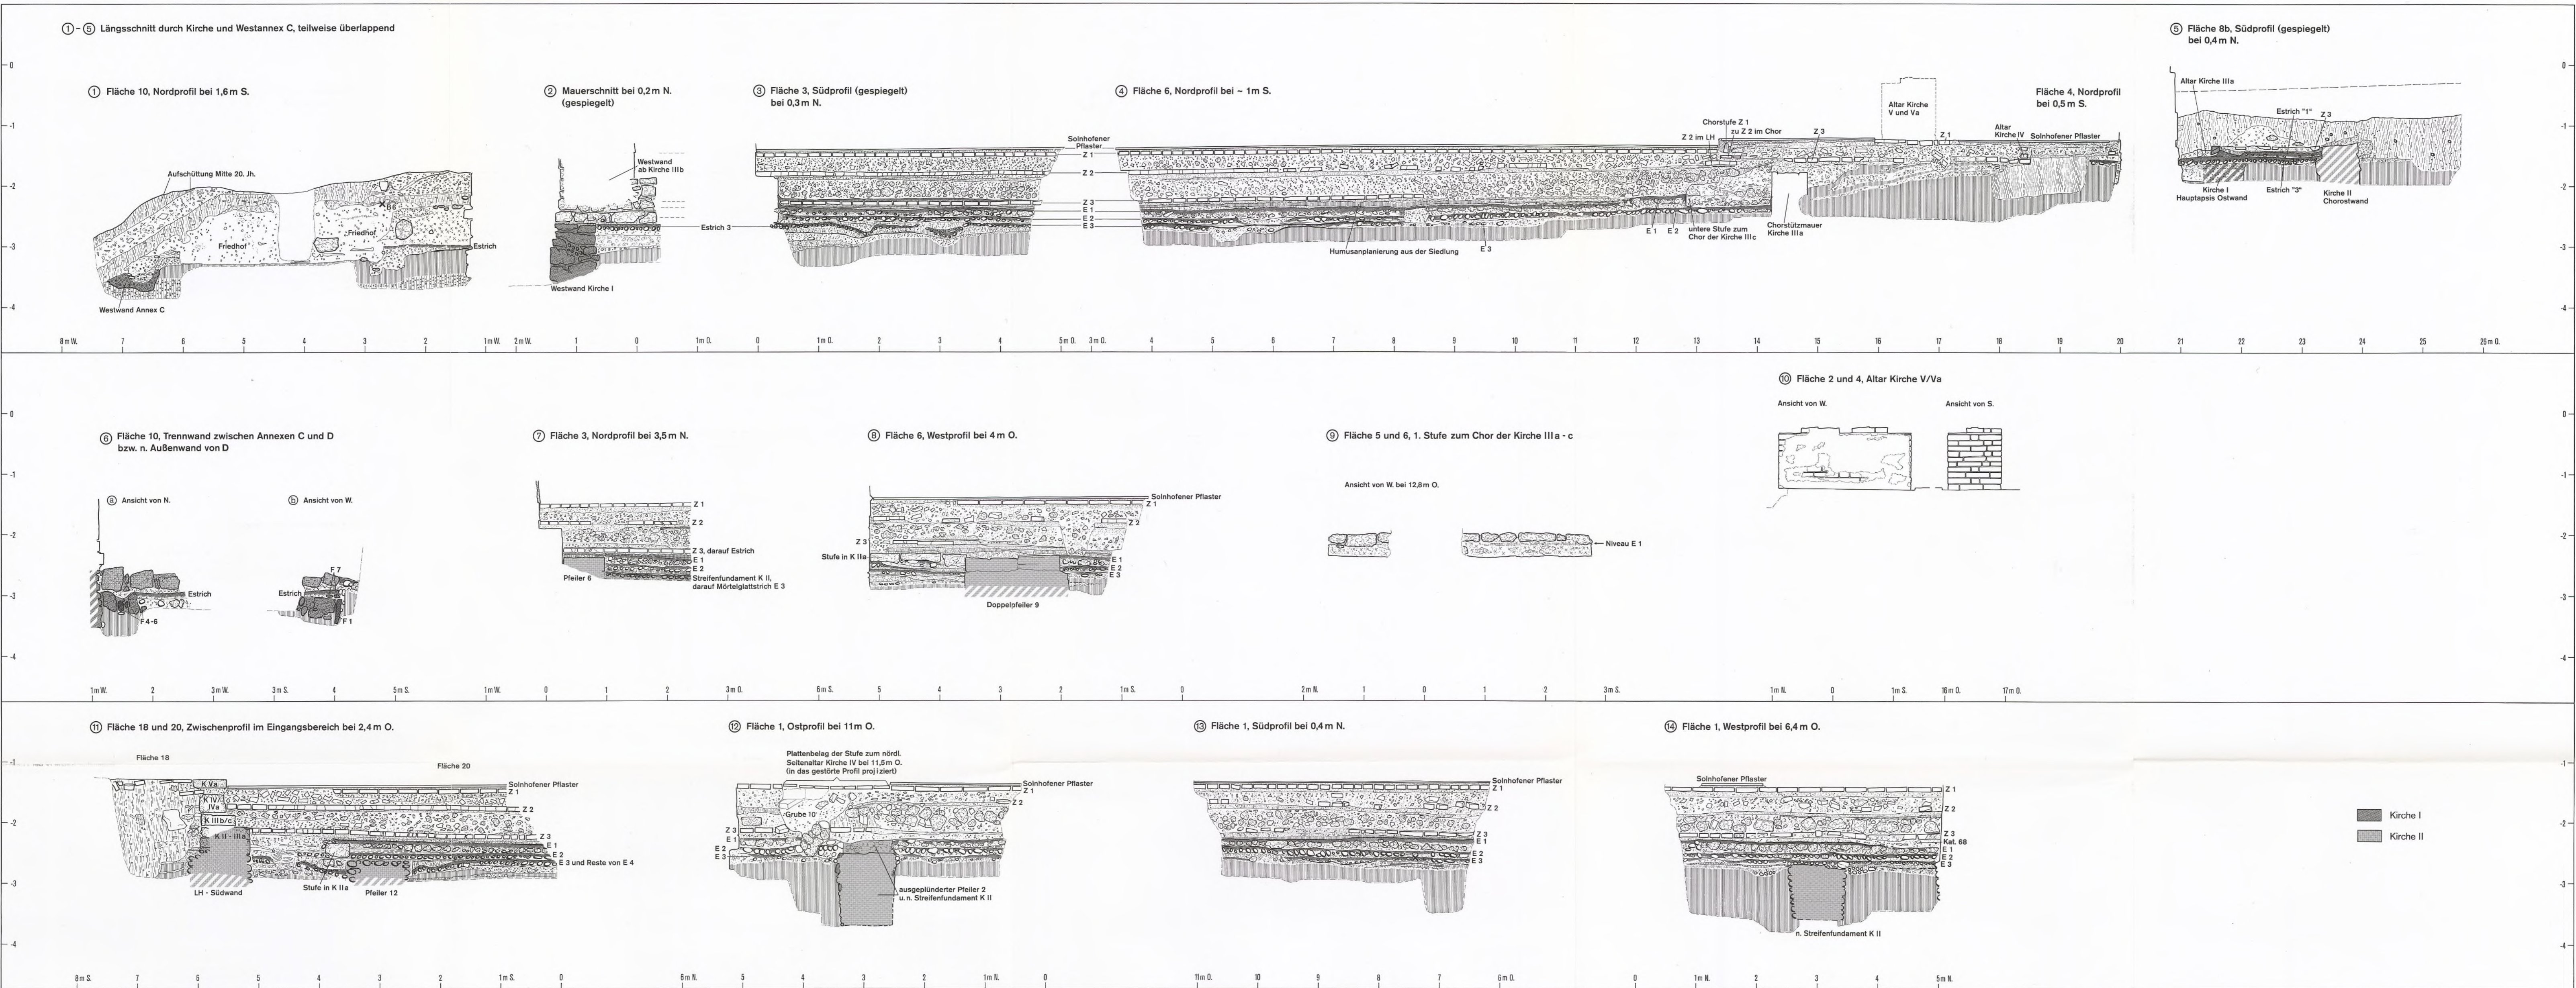

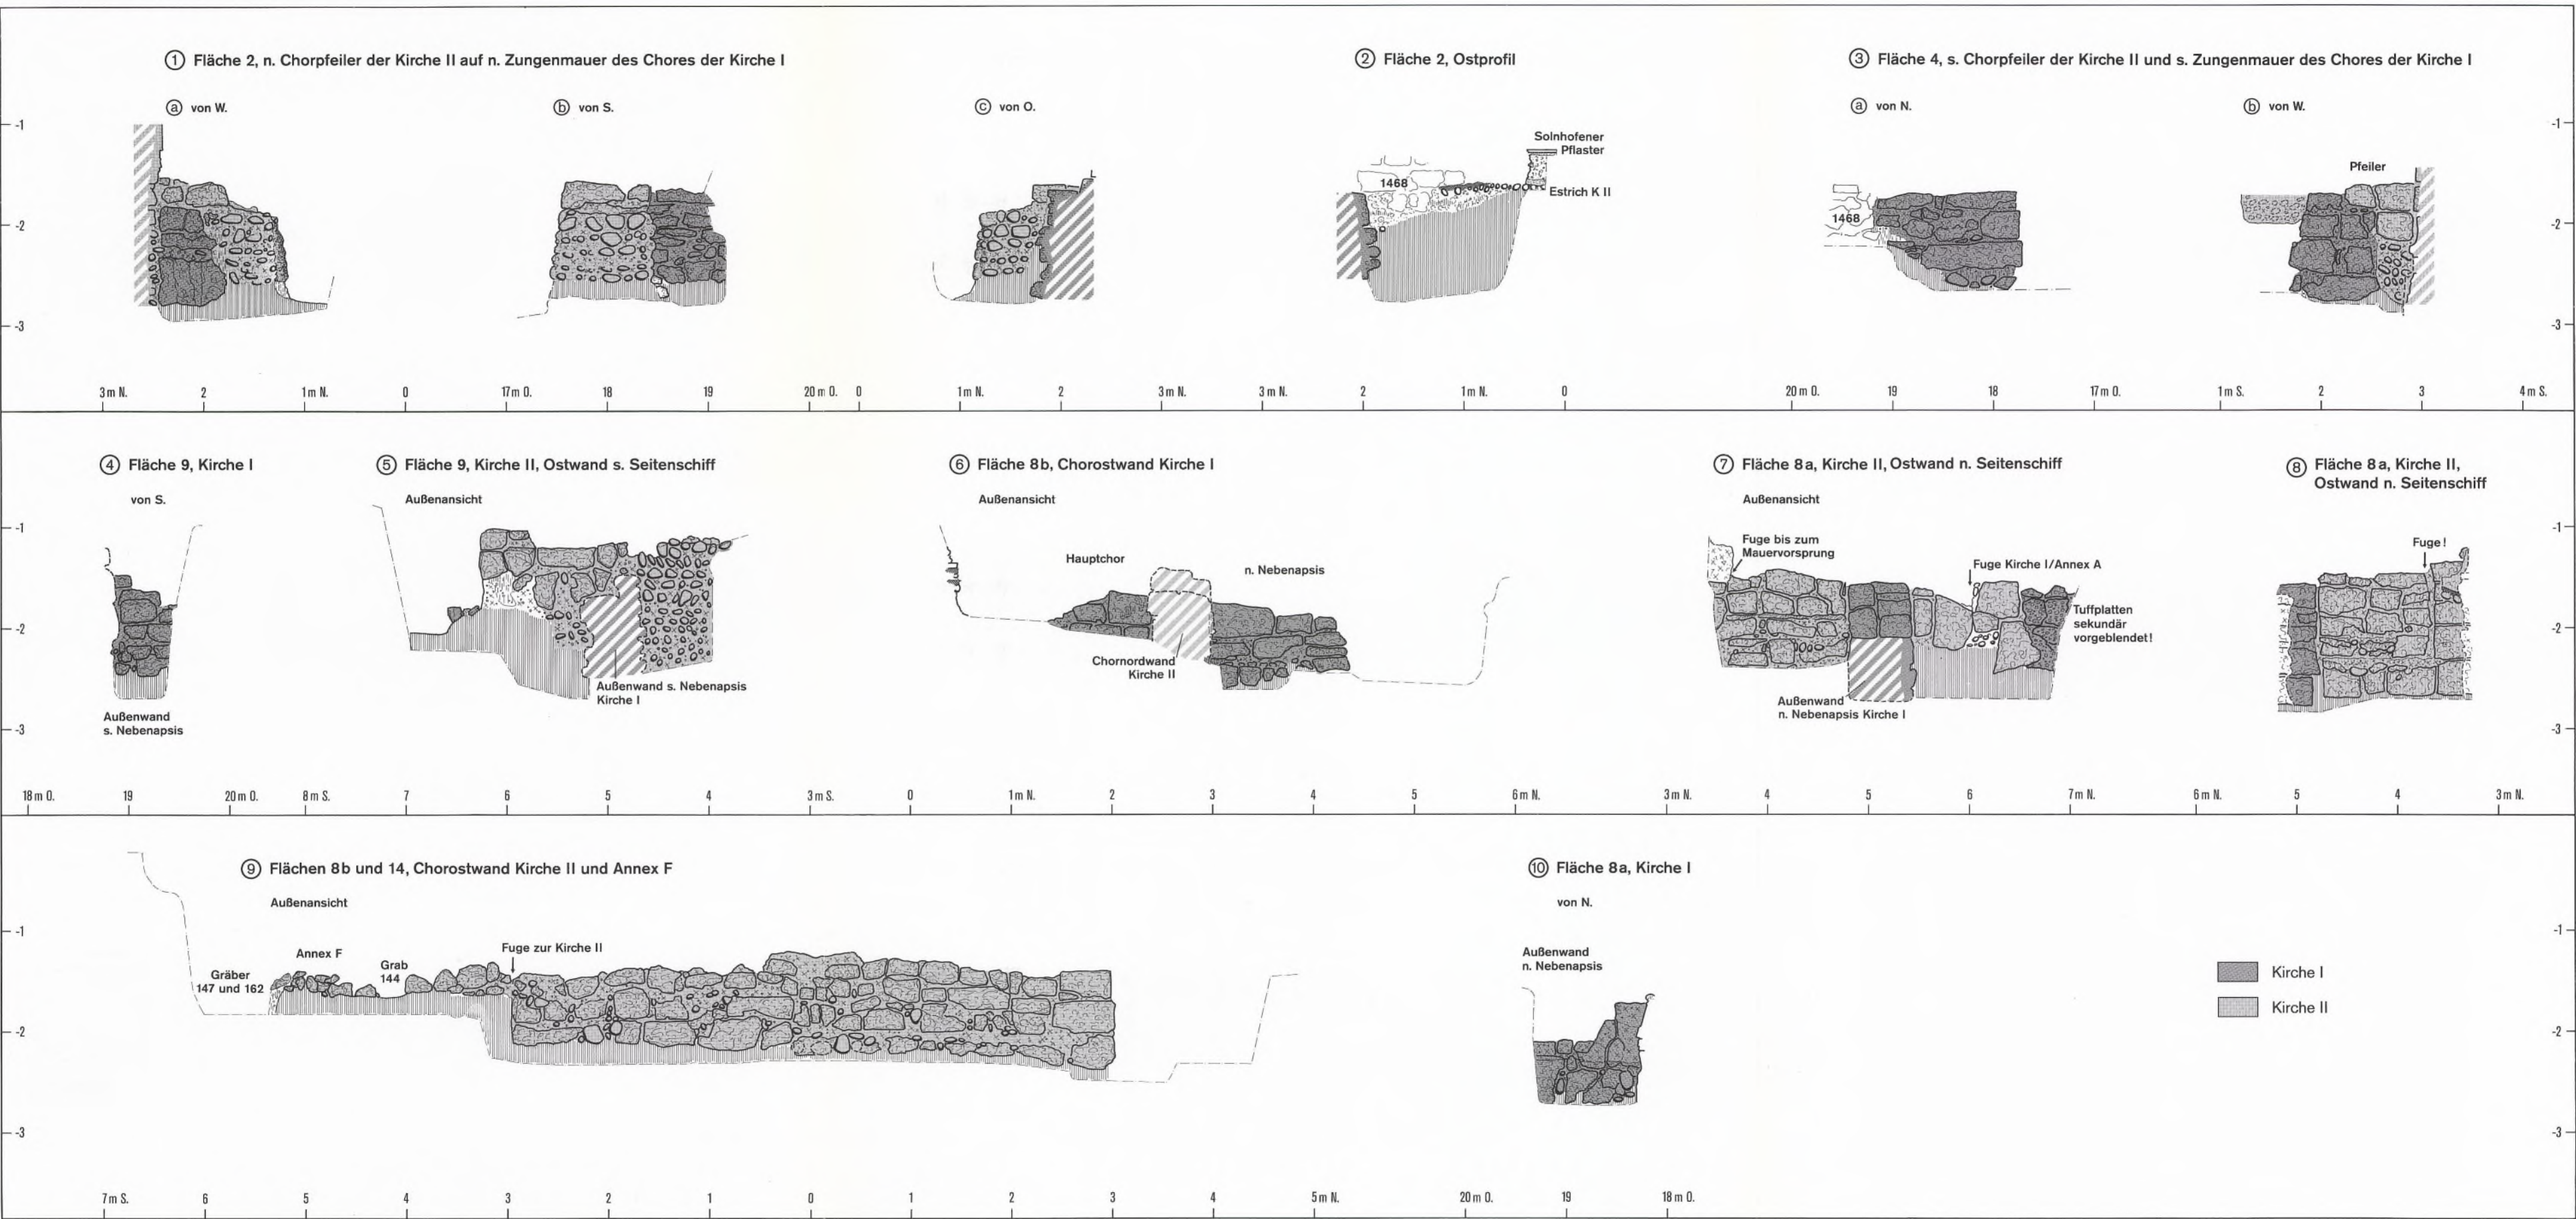


Sandau, Stadt Landsberg a. L., St. Benedikt. Maueransichten und Profile. M. 1:50.

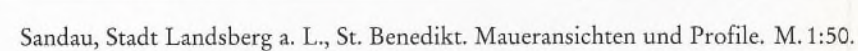


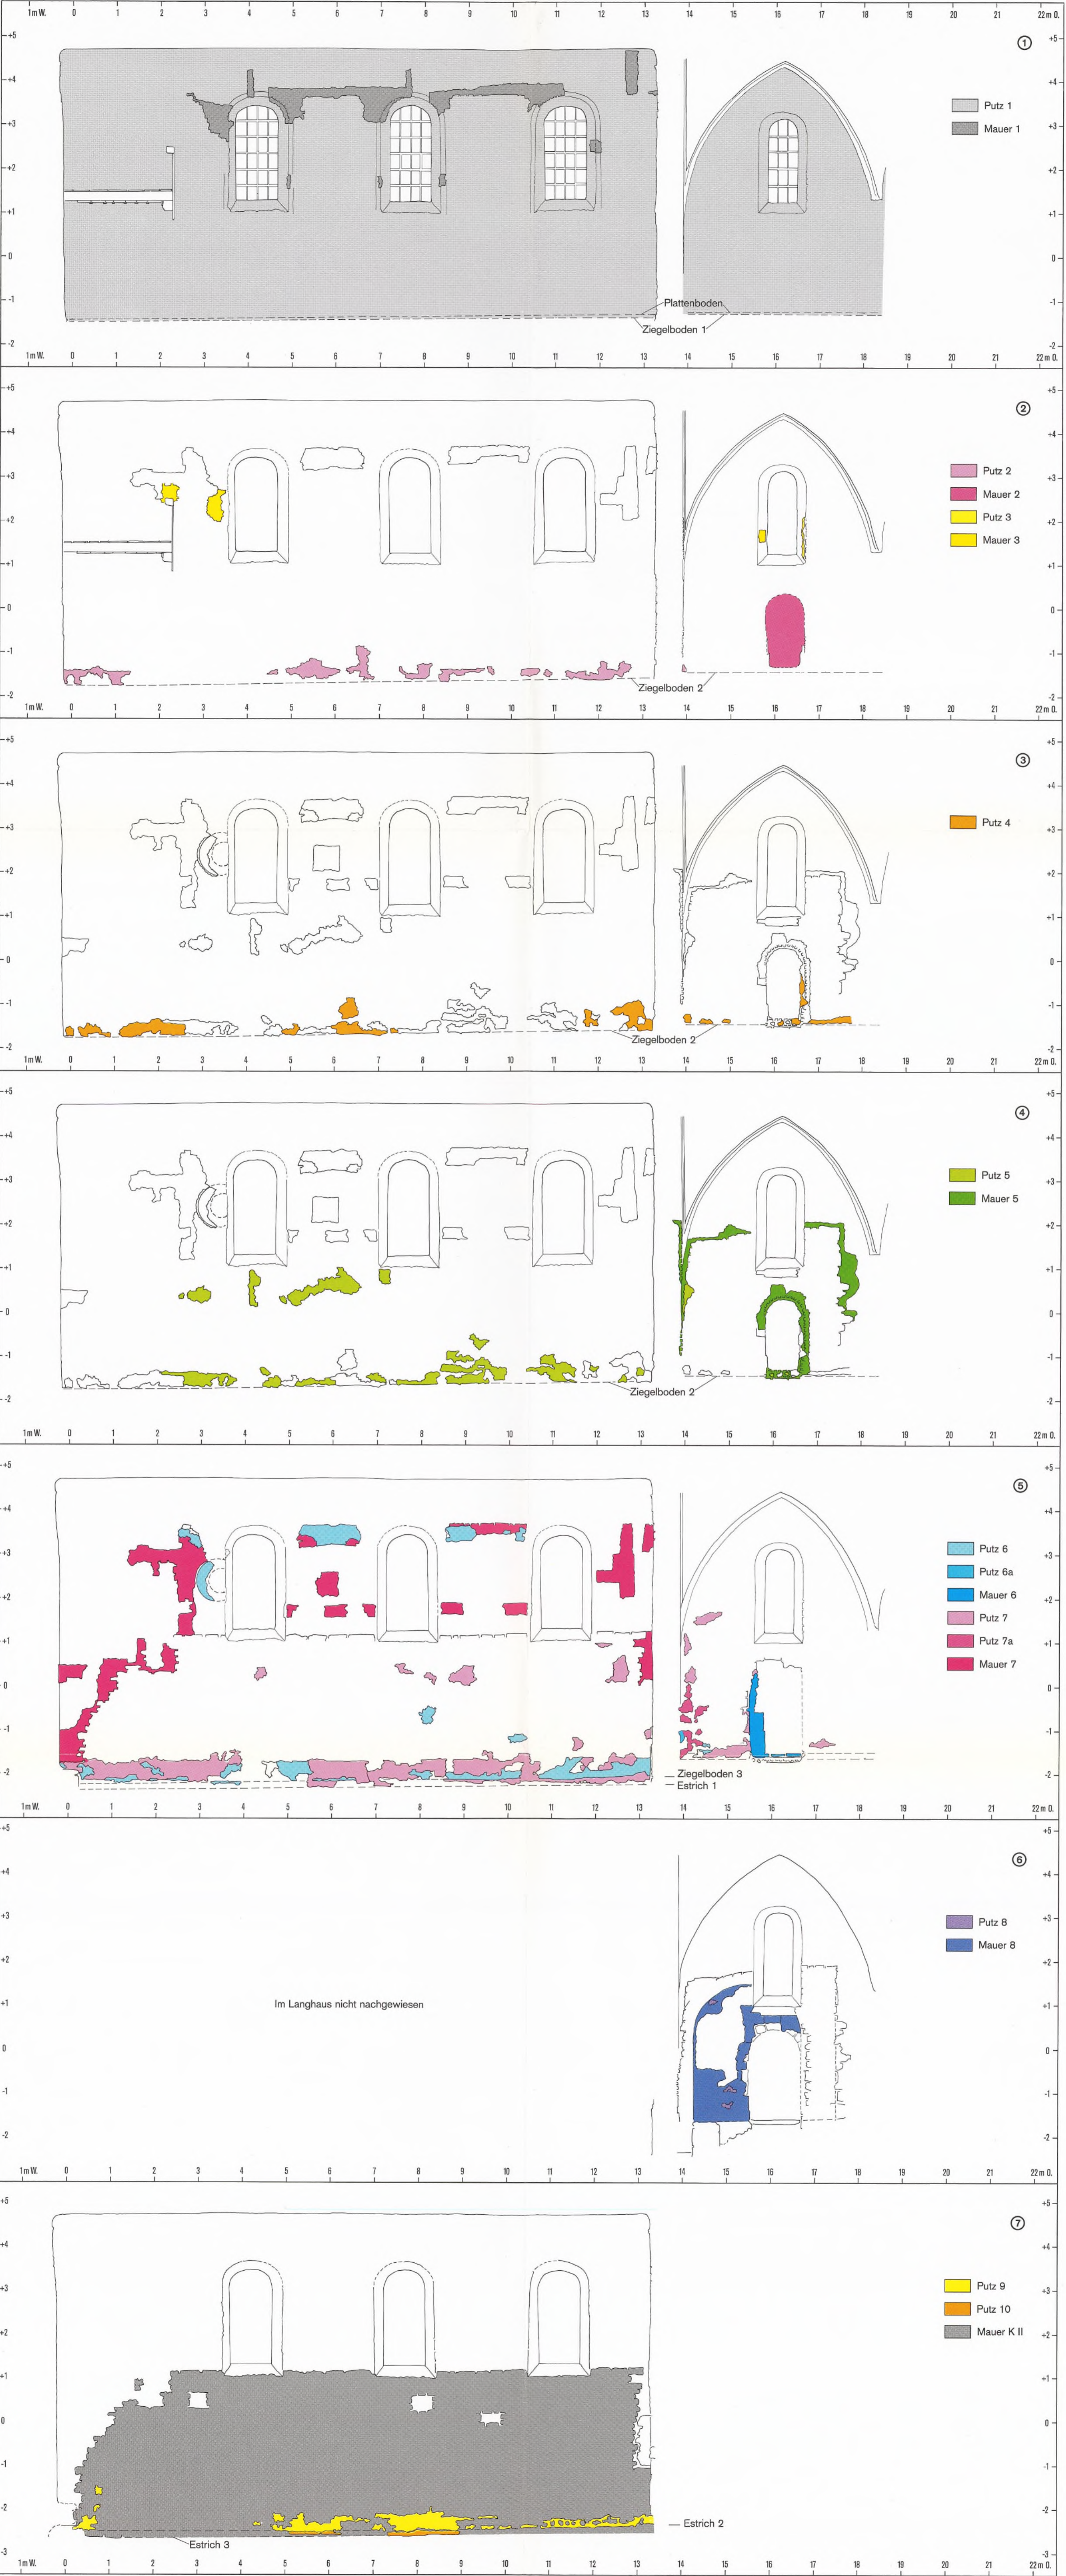


Sandau, Stadt Landsberg a. L., St. Benedikt. Langhaus- und Chornordwand, Abfolge der Mauerputze auf der Innenseite. M. 1:75.

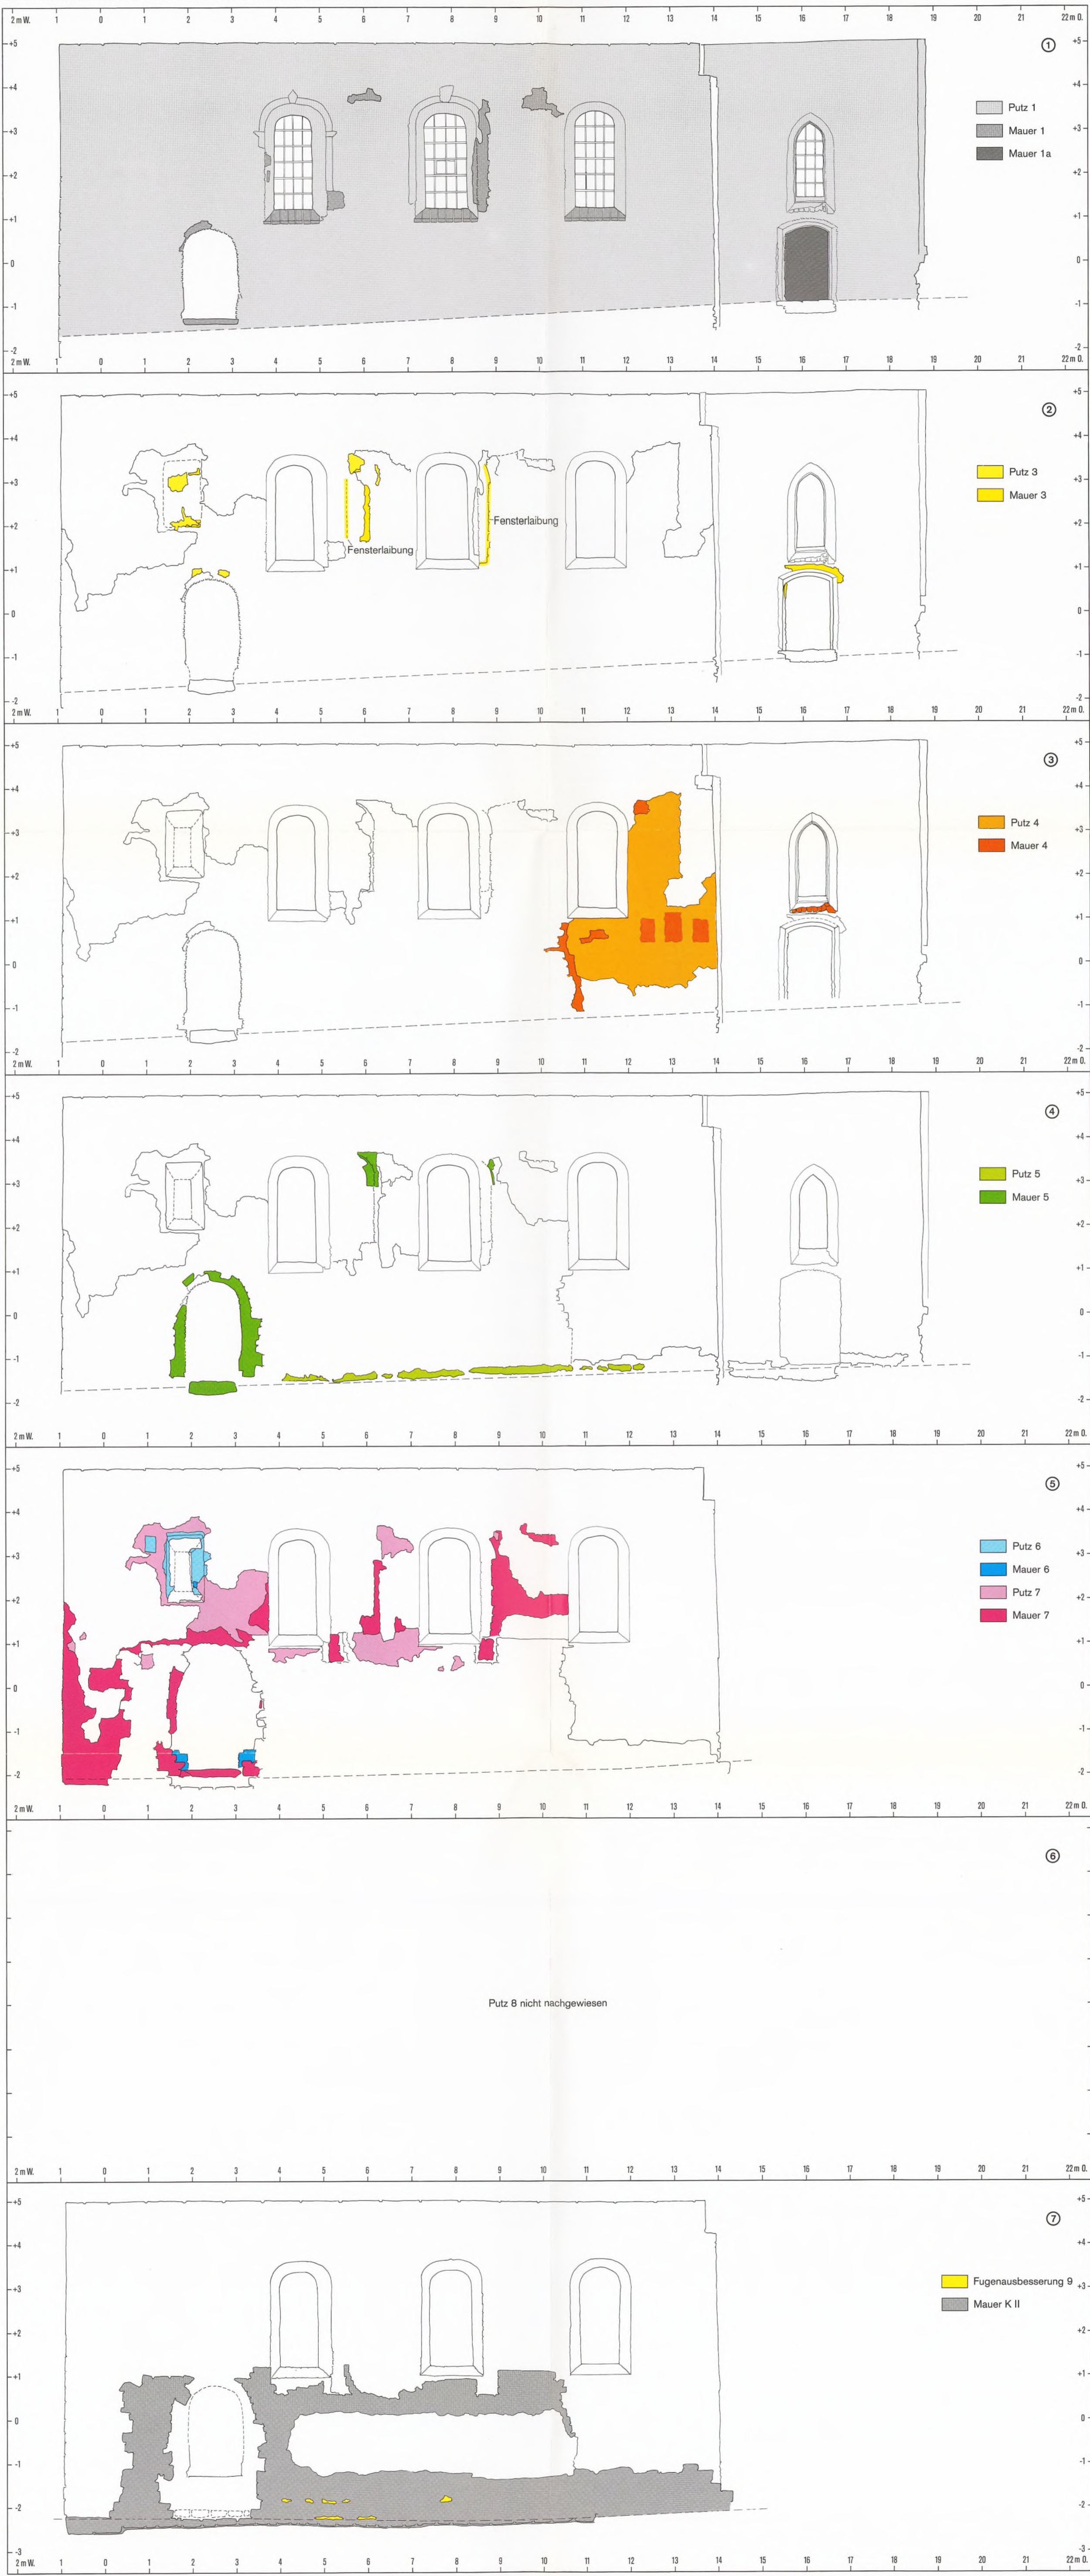


Sandau, Stadt Landsberg a. L., St. Benedikt. Langhaus- und Chorsüdwall, Abfolge der Mauerputze auf der Außenseite. M. 1:75.

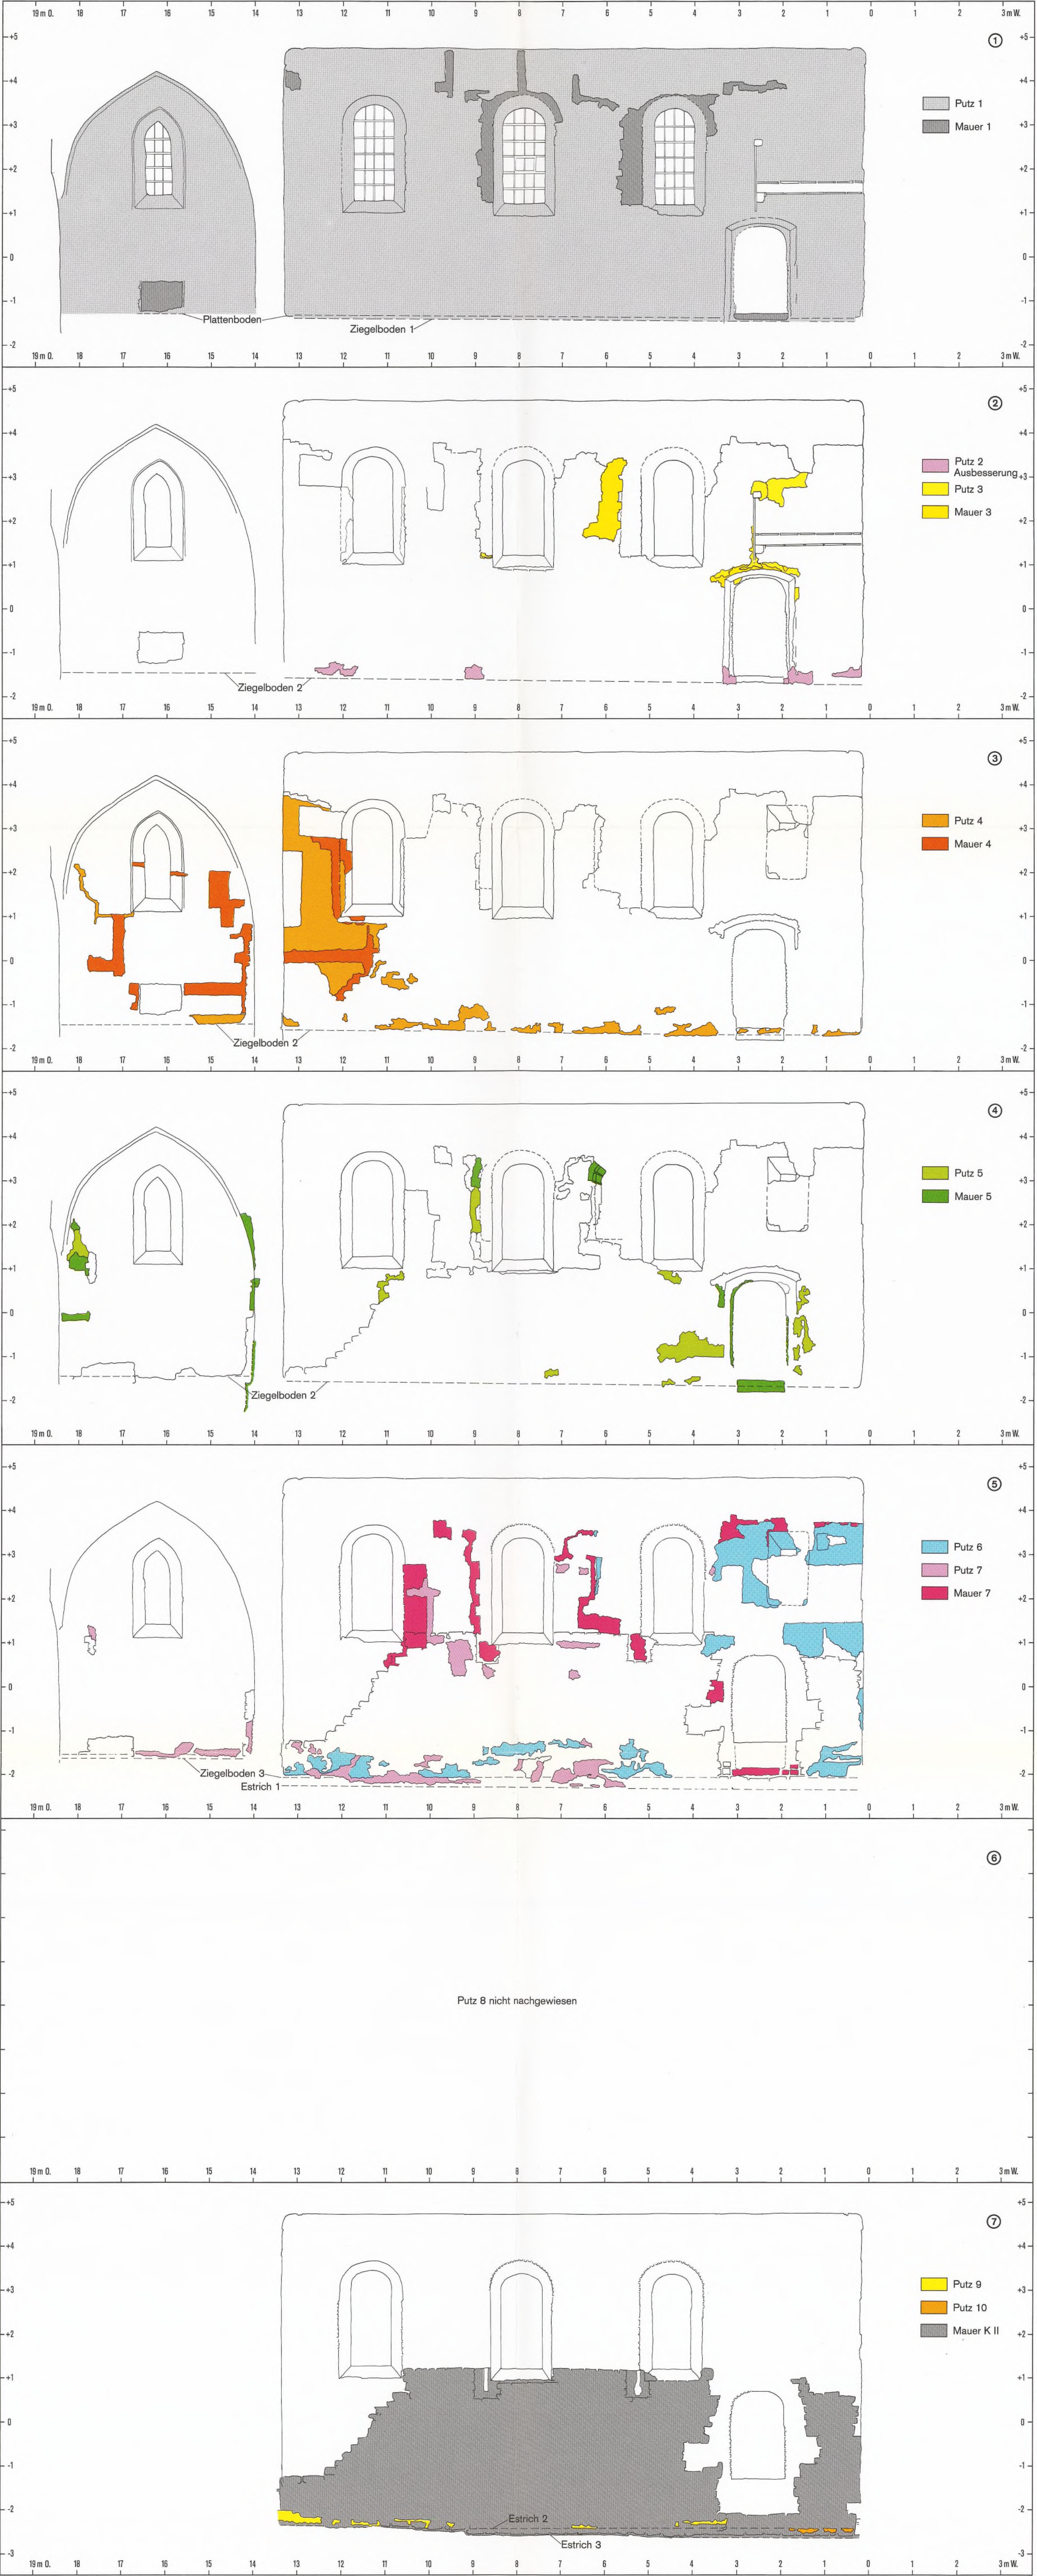


Sandau, Stadt Landsberg a. L., St. Benedikt. Langhaus- und Chorsüdwall, Abfolge der Mauerputze auf der Innenseite. M. 1:75.

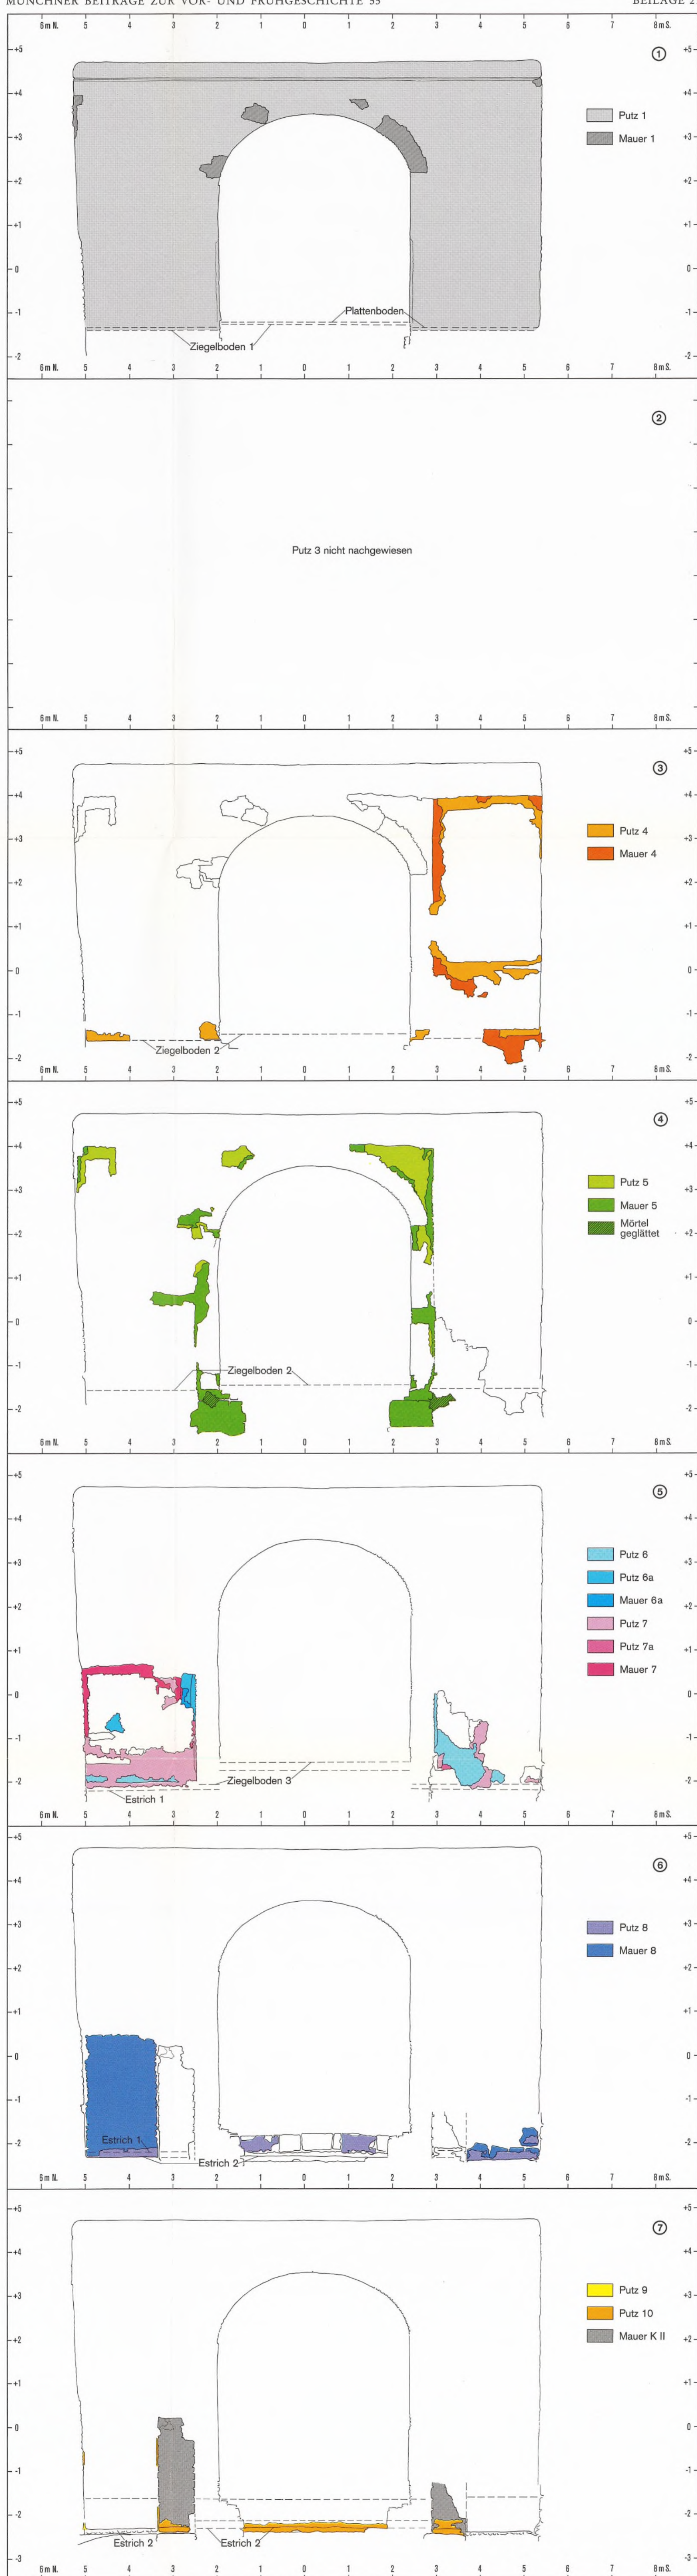

Sandau, Stadt Landsberg a. L., St. Benedikt. Langhausostwand, Abfolge der Mauerputze auf der Innenseite. M. 1:75.

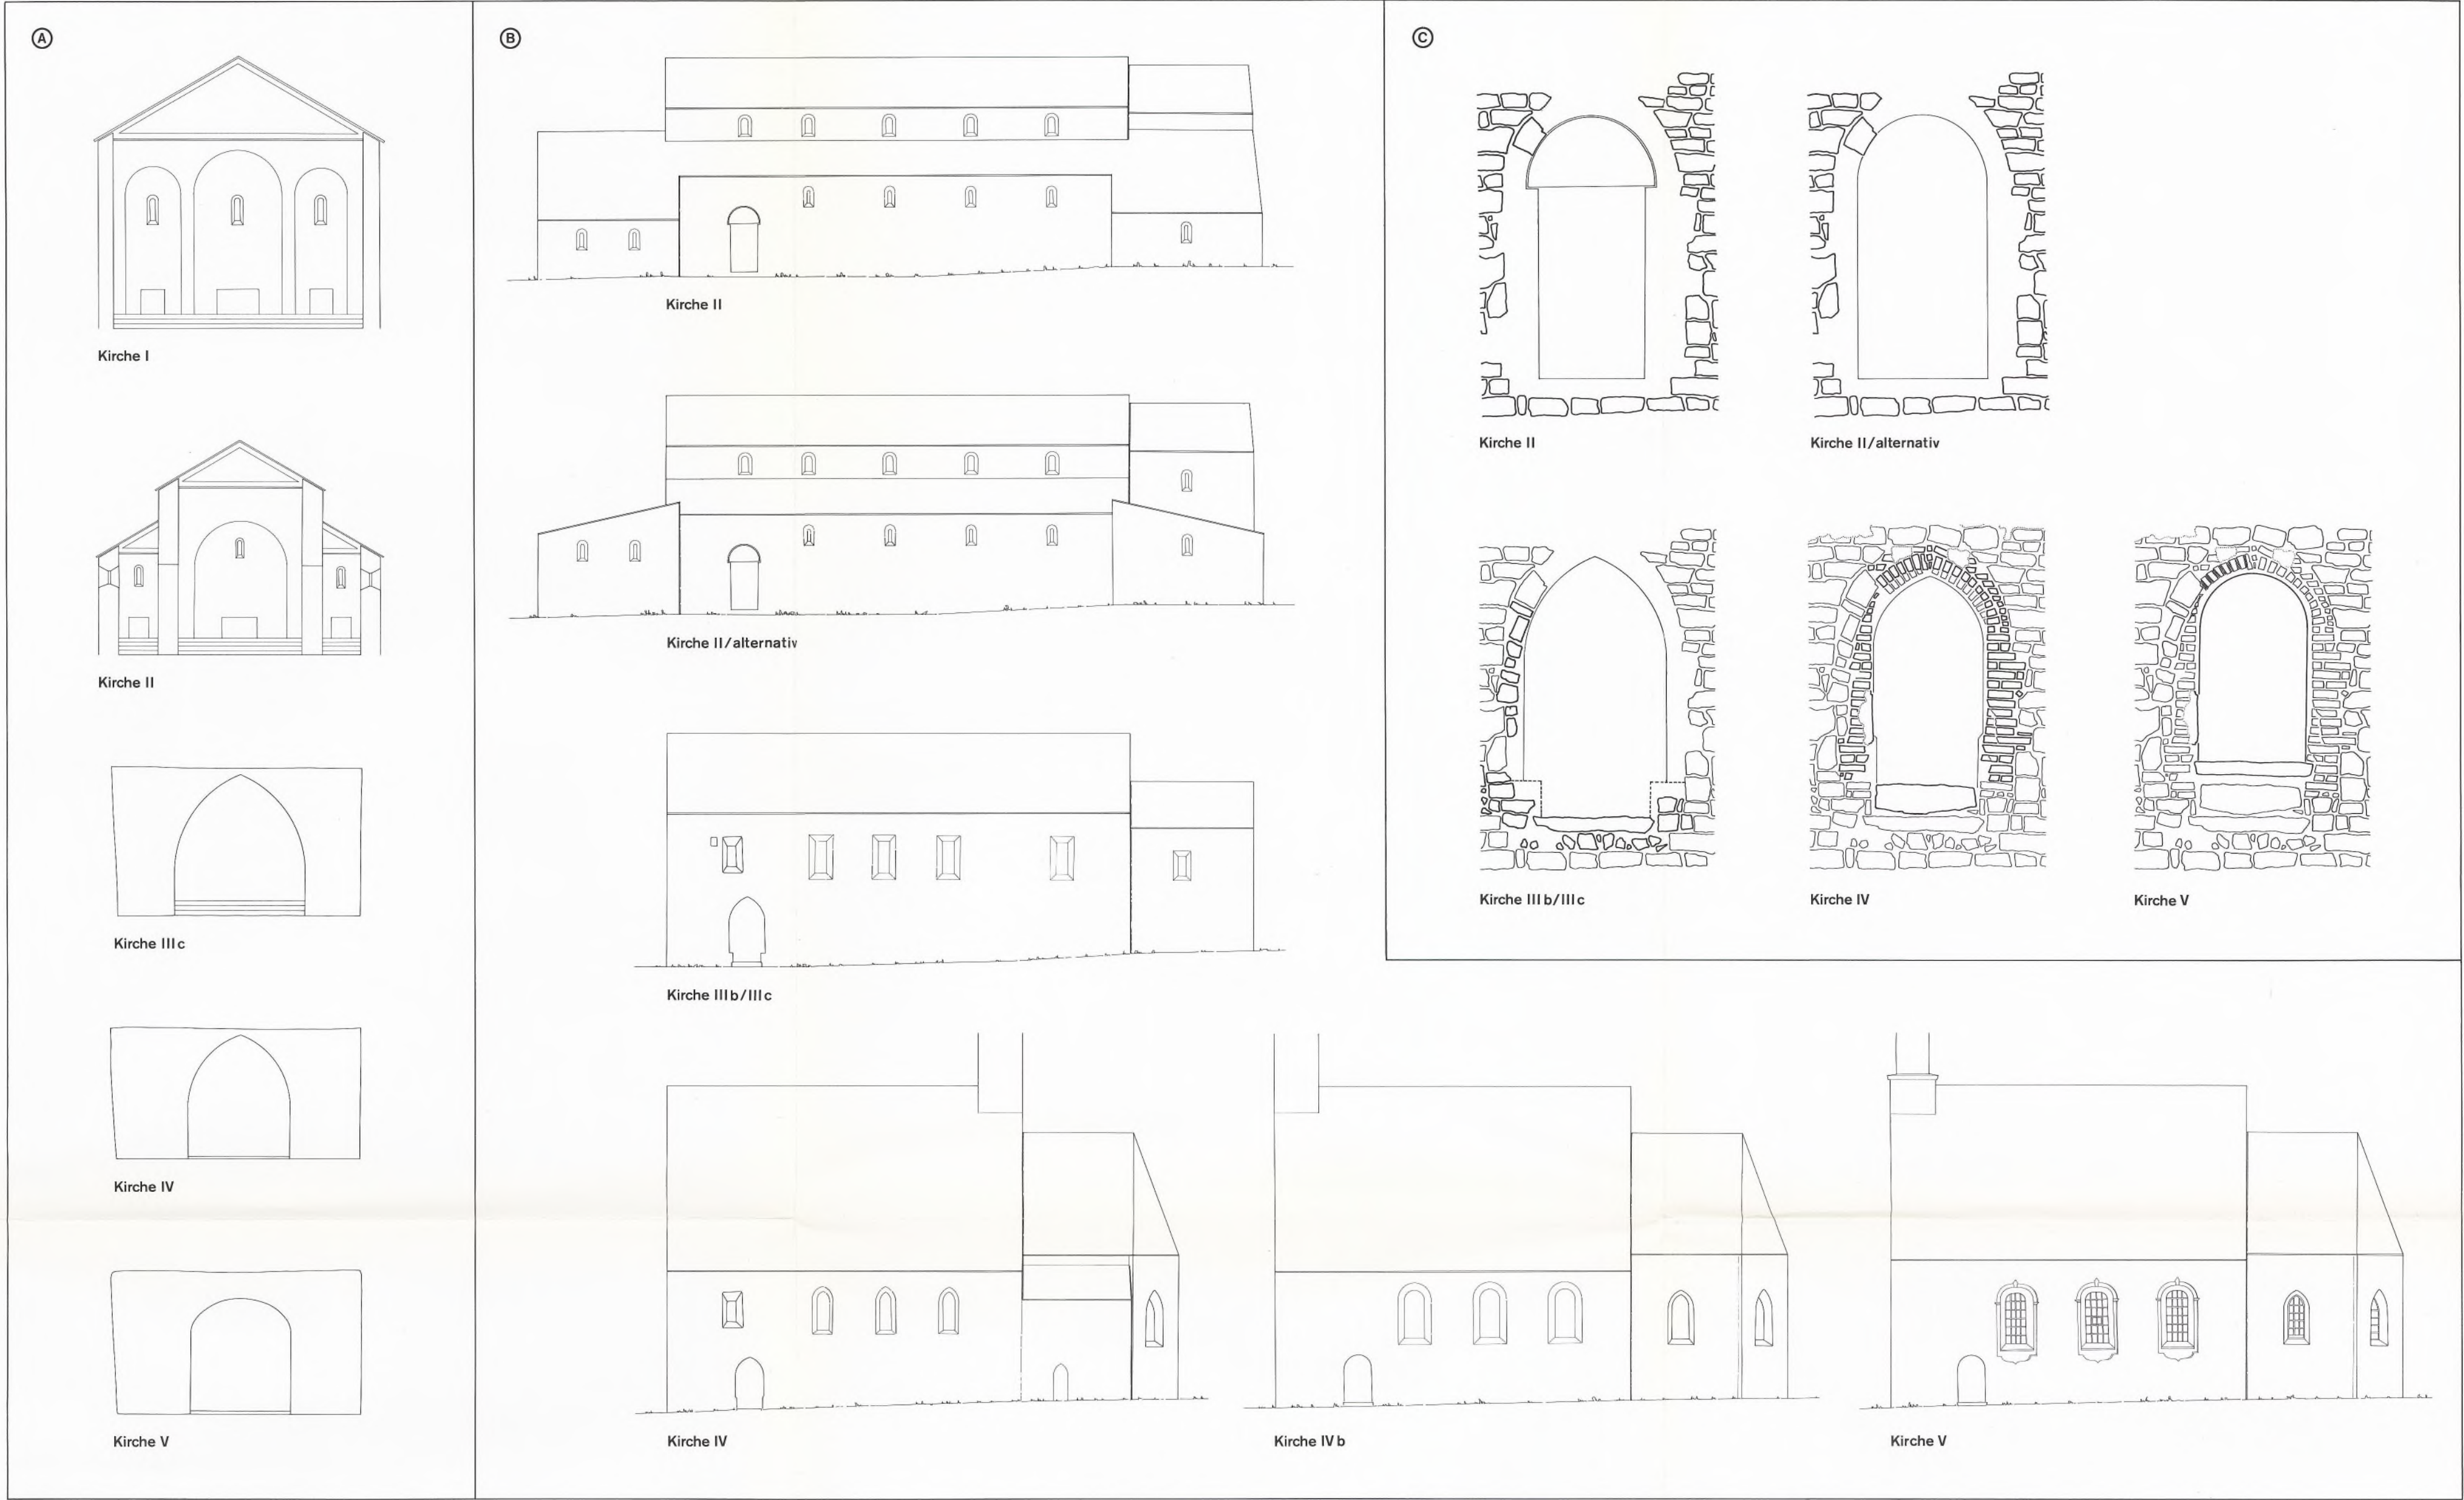

Sandau, St. Benedikt. Rekonstruktionsskizzen. A Schnitt am Choransatz bzw. Triumphbögen; B Aufriß und Befensterung der Südwand; C Türbogen. A u. B M. 1:200; C M. 1:50.

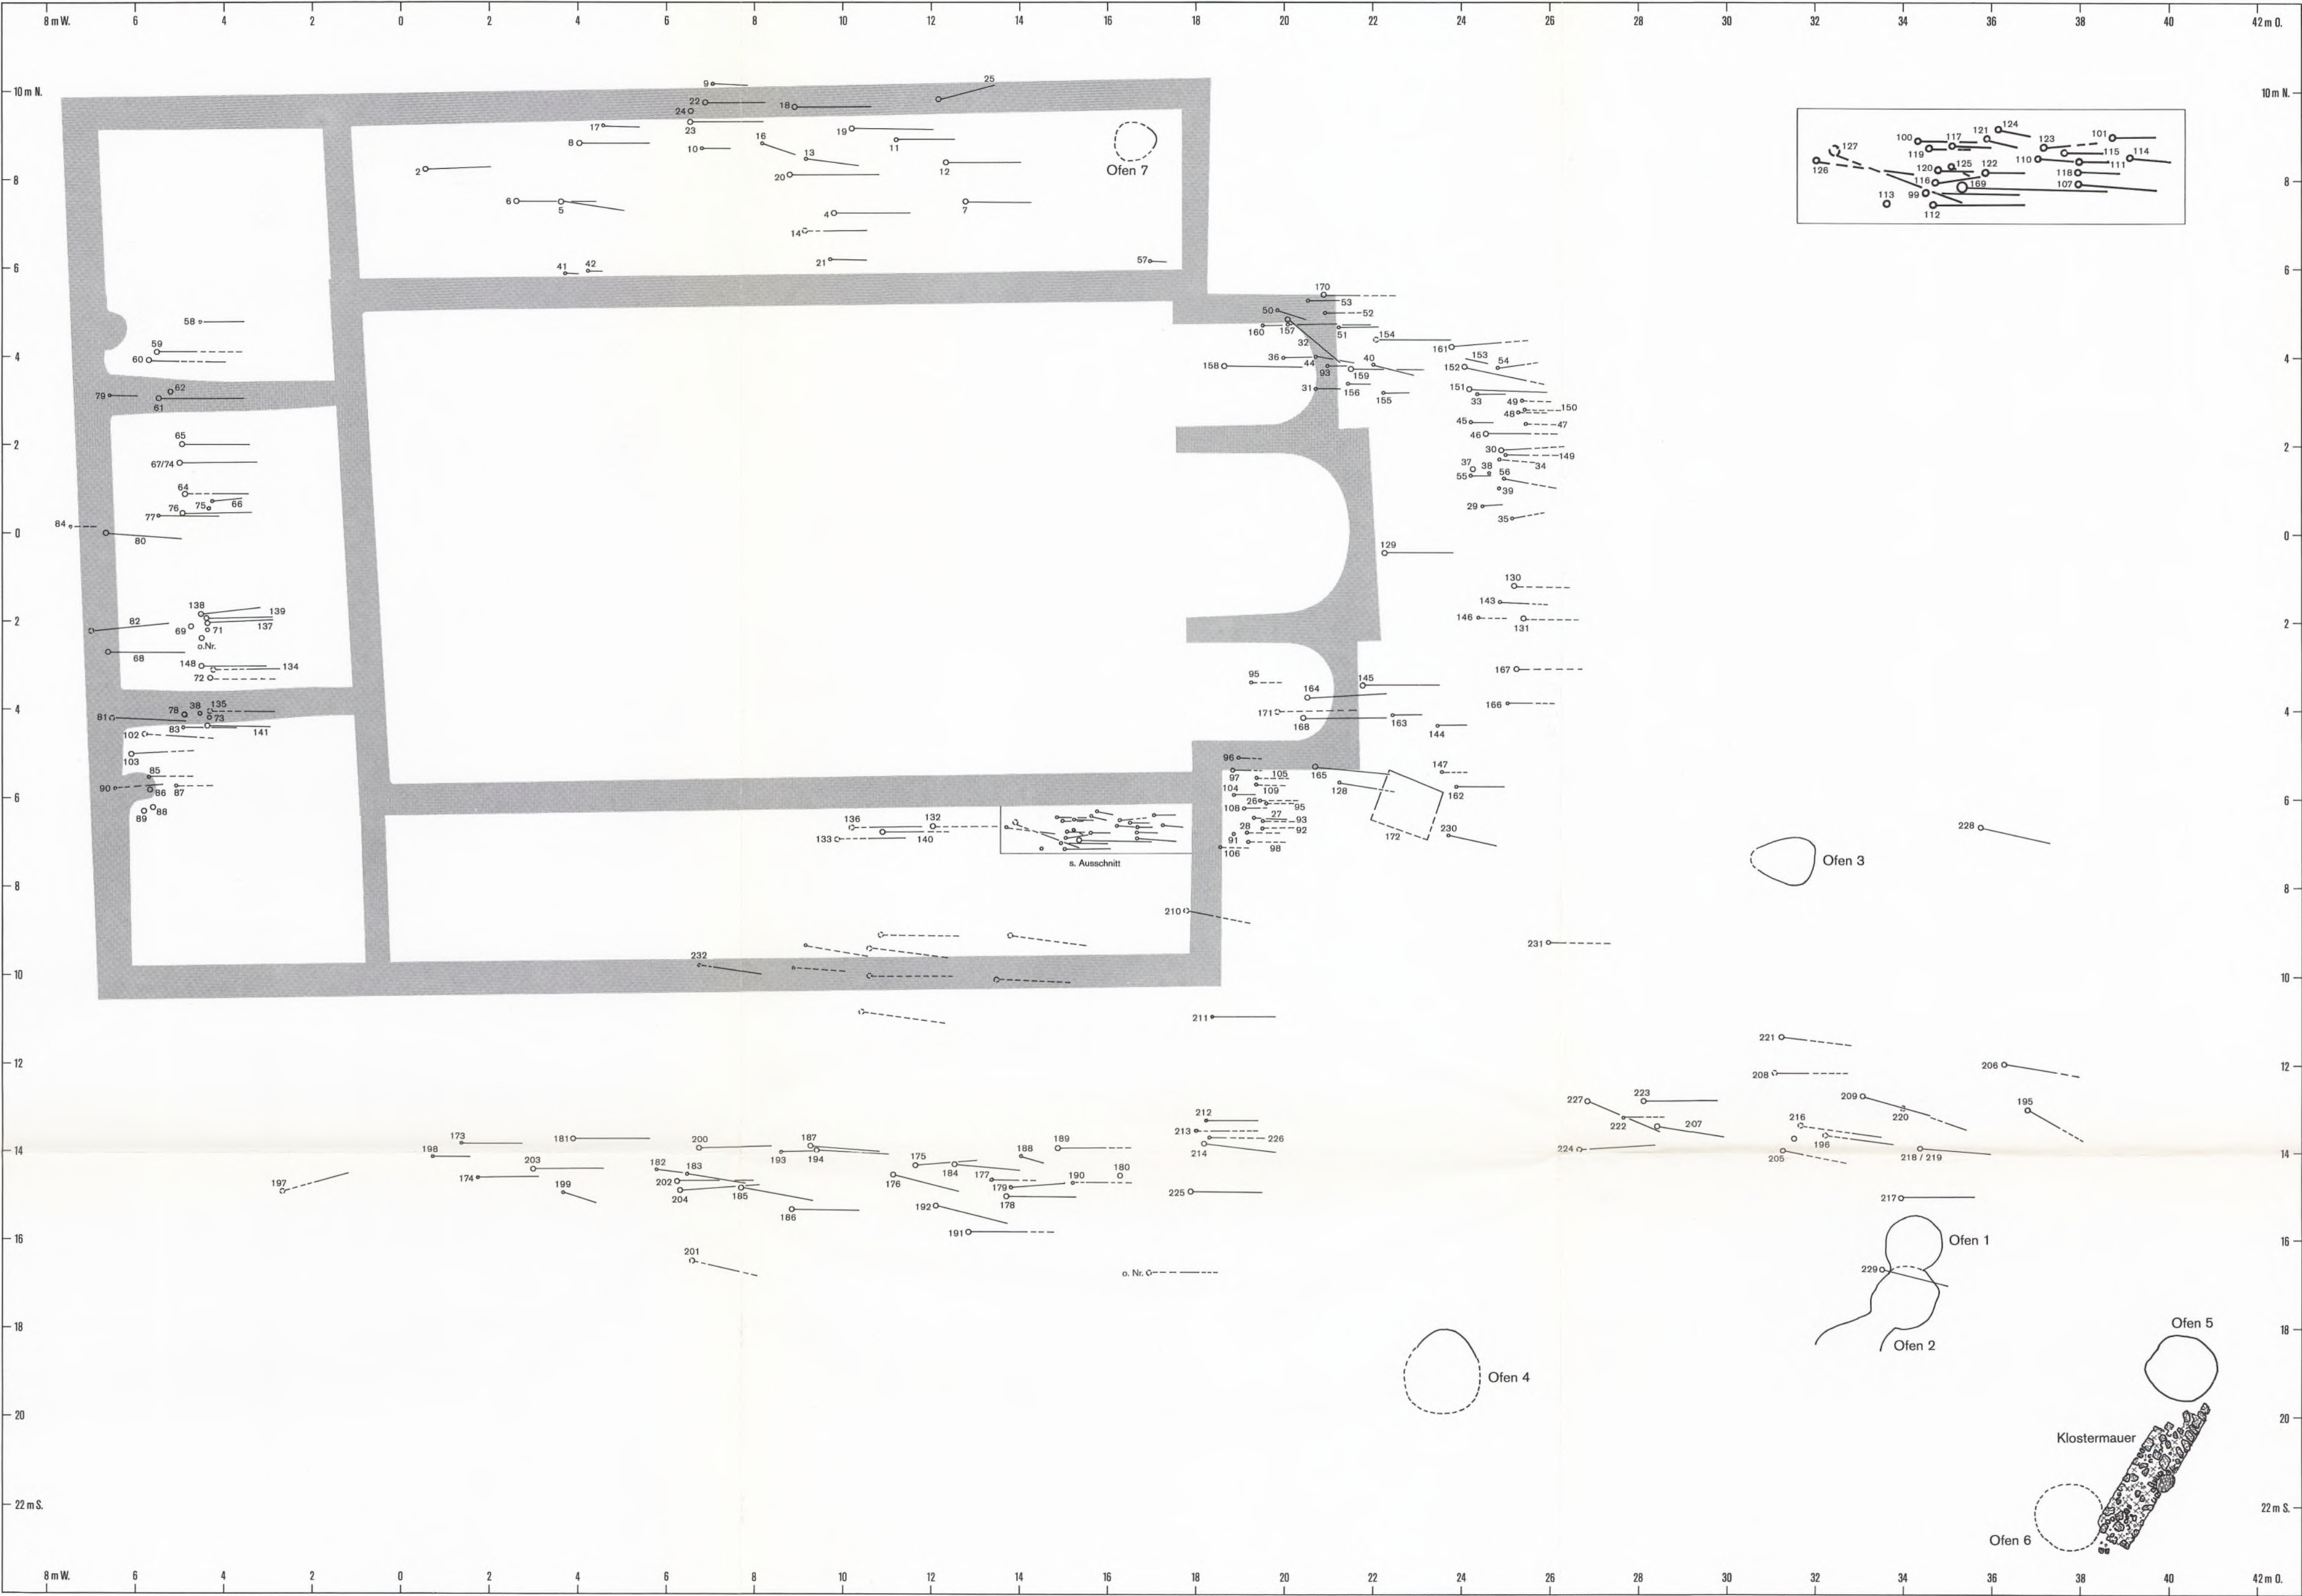

Sandau, Stadt Landsberg a. L., St. Benedikt. Lageplan der Klostermauer, der archäologisch festgestellten Gräber und der Öfen. M. 1:100.

