

MICHAELA KONRAD · ARNO RETTNER
ELEONORE WINTERGERST

REGENSBURG
NIEDERMÜNSTER I
BEILAGEN

MÜNCHNER BEITRÄGE
ZUR VOR- UND FRÜHGESCHICHTE

BAND 56

BEILAGEN

VERÖFFENTLICHUNG DER KOMMISSION
ZUR VERGLEICHENDEN ARCHÄOLOGIE
RÖMISCHER ALPEN- UND DONAULÄNDER
DER BAYERISCHEN AKADEMIE DER WISSENSCHAFTEN

In Verbindung mit

DEM BAYERISCHEN LANDESAMT FÜR DENKMALPFLEGE

VERLAG C. H. BECK MÜNCHEN

MICHAELA KONRAD/ARNO RETTNER/
ELEONORE WINTERGERST

DIE AUSGRABUNGEN UNTER DEM NIEDERMÜNSTER ZU REGENSBURG

durchgeführt und dokumentiert von Klaus Schwarz

I GRABUNGSGESCHICHTE UND BEFUNDE

BEILAGEN

VERLAG C. H. BECK MÜNCHEN

41 Beilagen

Zugehörig ist ein Textband mit 12 Abbildungen und 40 Tafeln

*Die hier vorliegenden Pläne stellen den aktuellen Stand der Auswertung dar.
Sie korrigieren oder ergänzen früher publizierte Pläne.*

Die *Archäologische Erforschung der römischen Alpen- und Donauländer* wird als Vorhaben der Bayerischen Akademie der Wissenschaften im Rahmen des Akademienprogramms von der Bundesrepublik Deutschland und vom Freistaat Bayern gefördert.

© Bayerische Akademie der Wissenschaften, München 2010

In Kommission bei Verlag C. H. Beck oHG, München 2010

Gesamtherstellung: Druckerei und Verlag M. Laßleben, Kallmünz/Opf.


Repros: Fa. L. König, München

Gedruckt auf säurefreiem, alterungsbeständigem Papier (hergestellt aus chlorfrei gebleichtem Zellstoff)
Printed in Germany


ISBN 978 3 406 10760 3

ISSN 0580-1435


www.beck.de

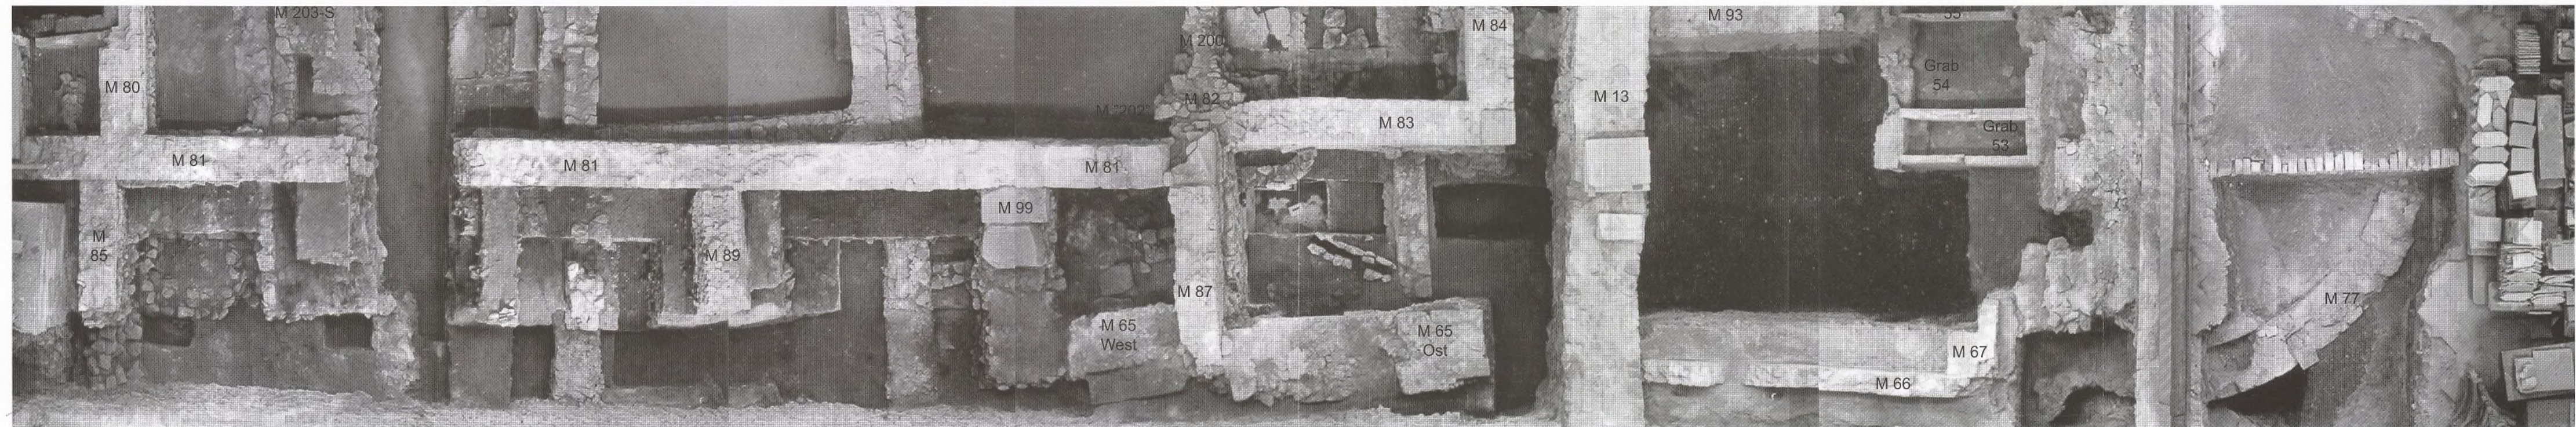

Regensburg-Niedermünster. Fotomontage der Baubefunde im Mittelschiff. – M. ca. 1:100.

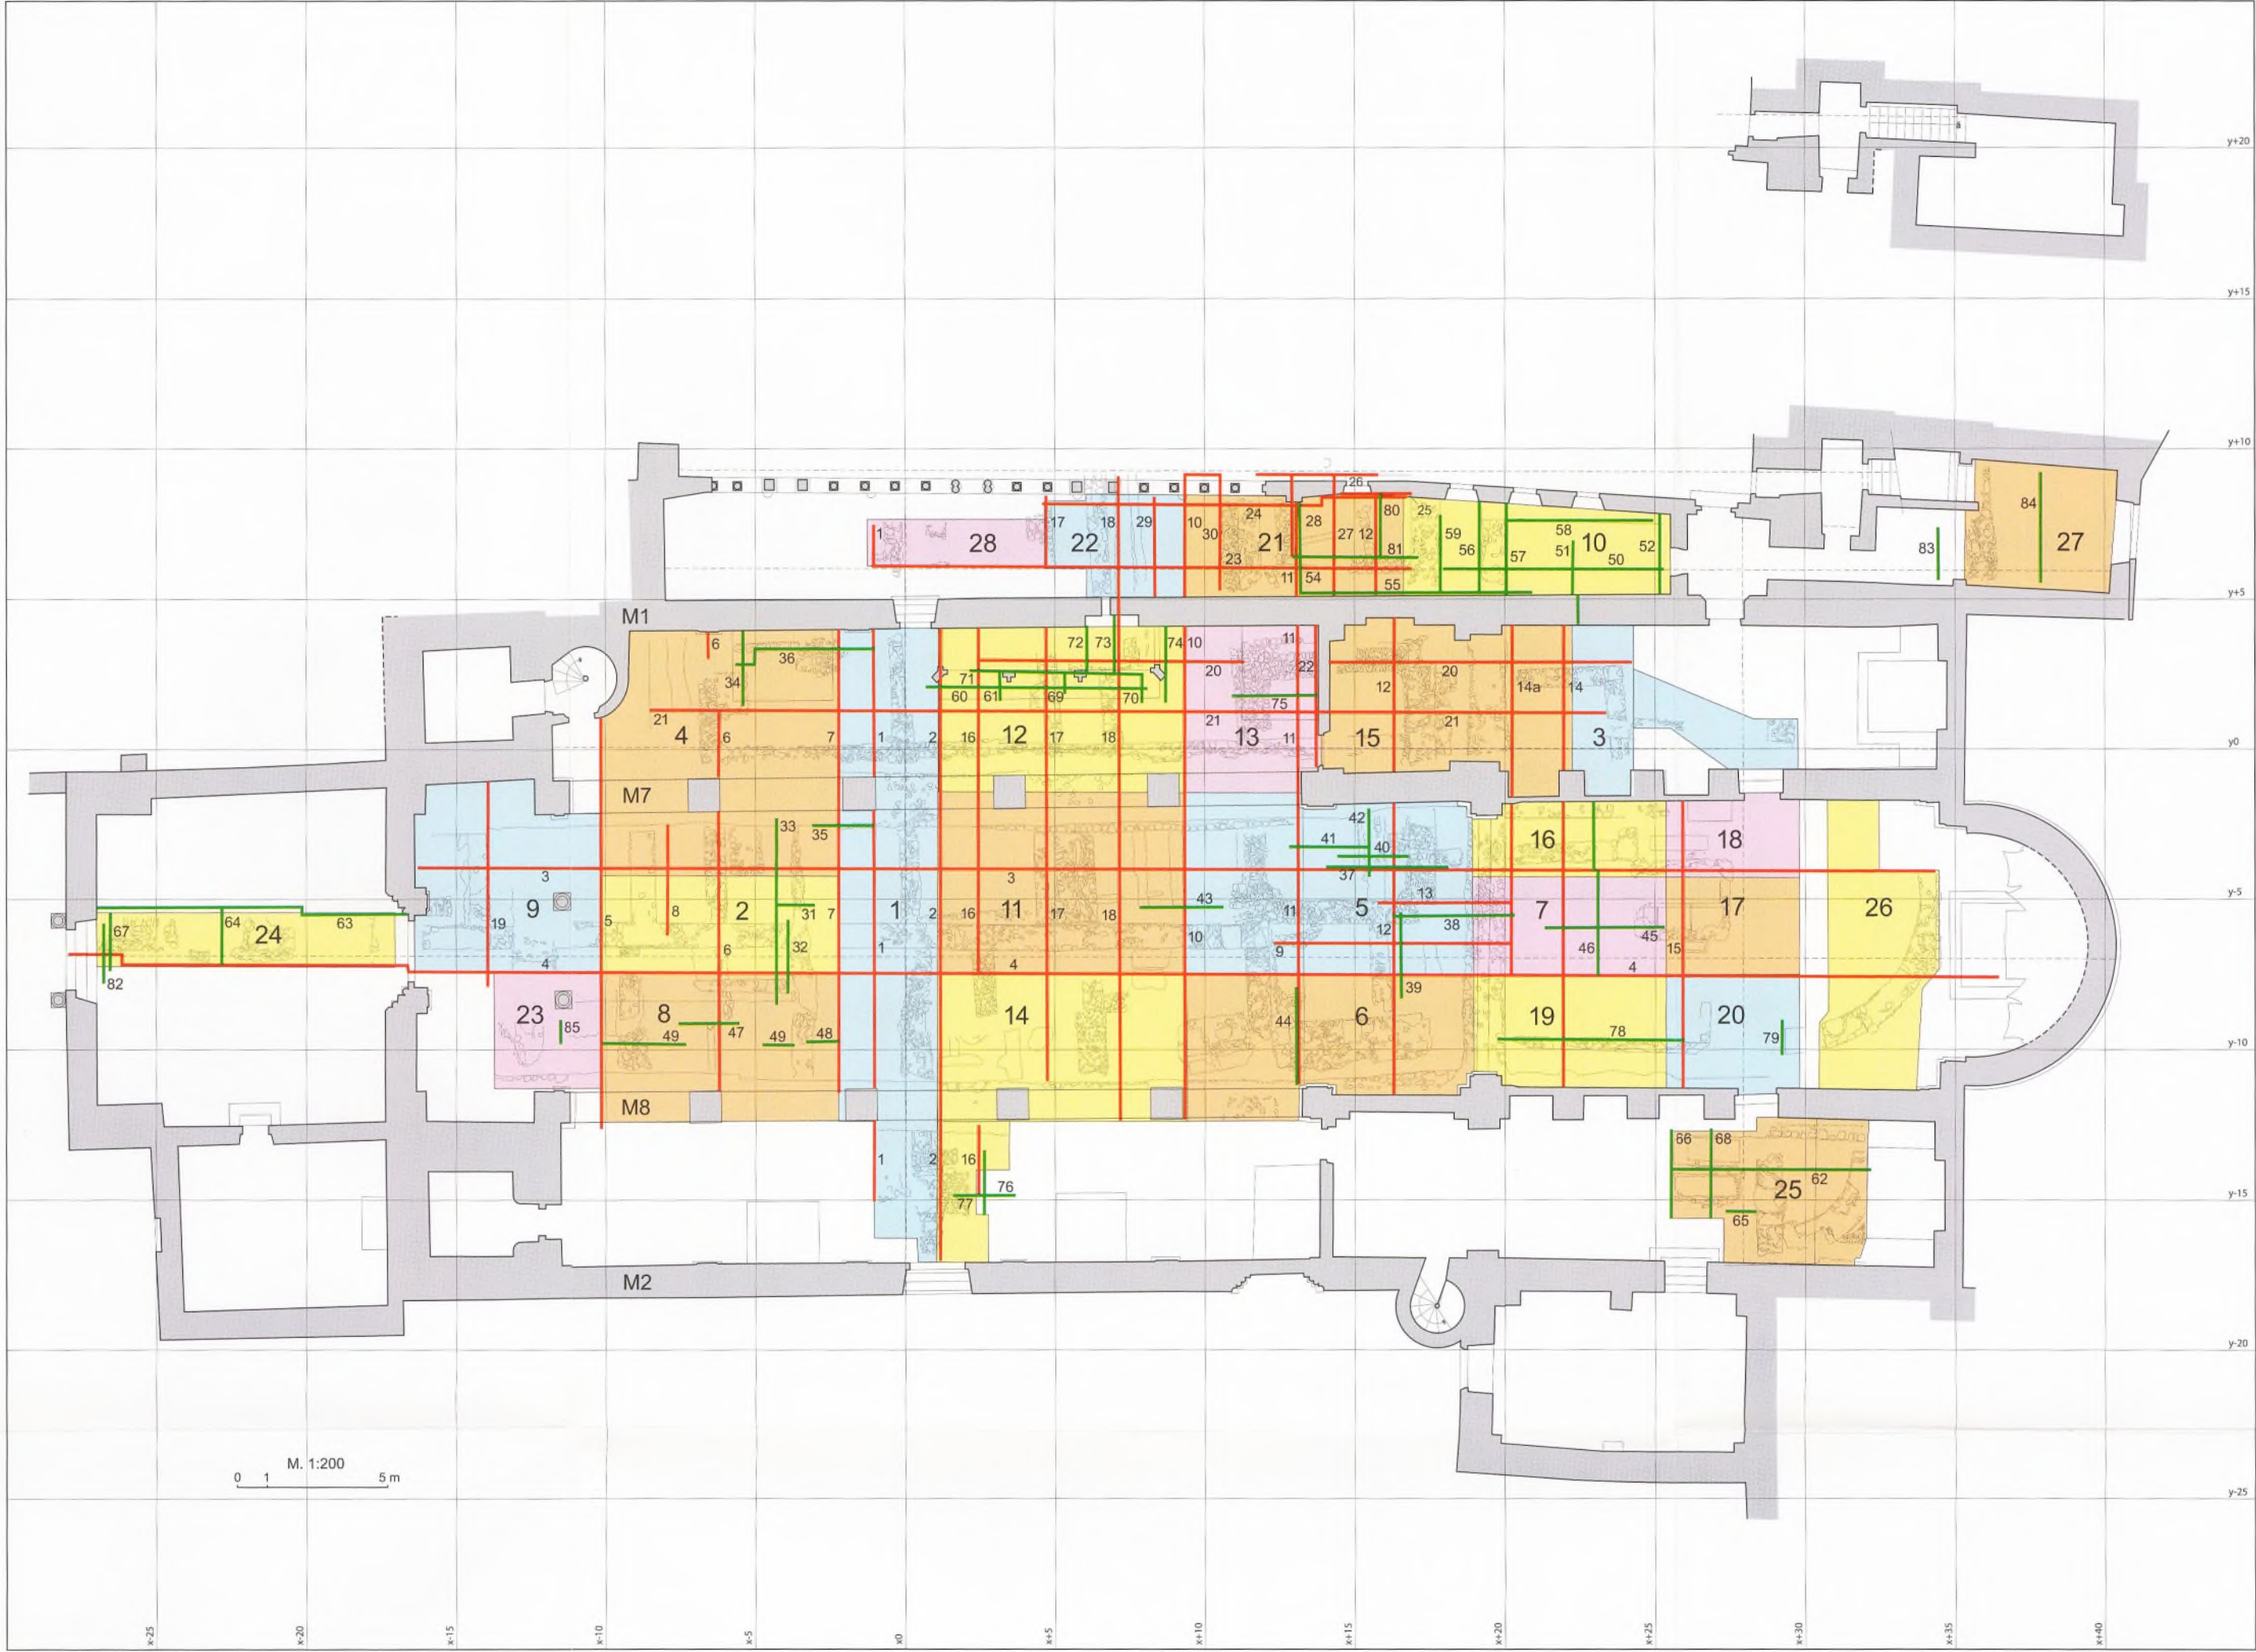

Regensburg-Niedermünster. Lage der Grabungsflächen und Profile (rot: Hauptprofile; grün: Nebenprofile). – M. 1:200.

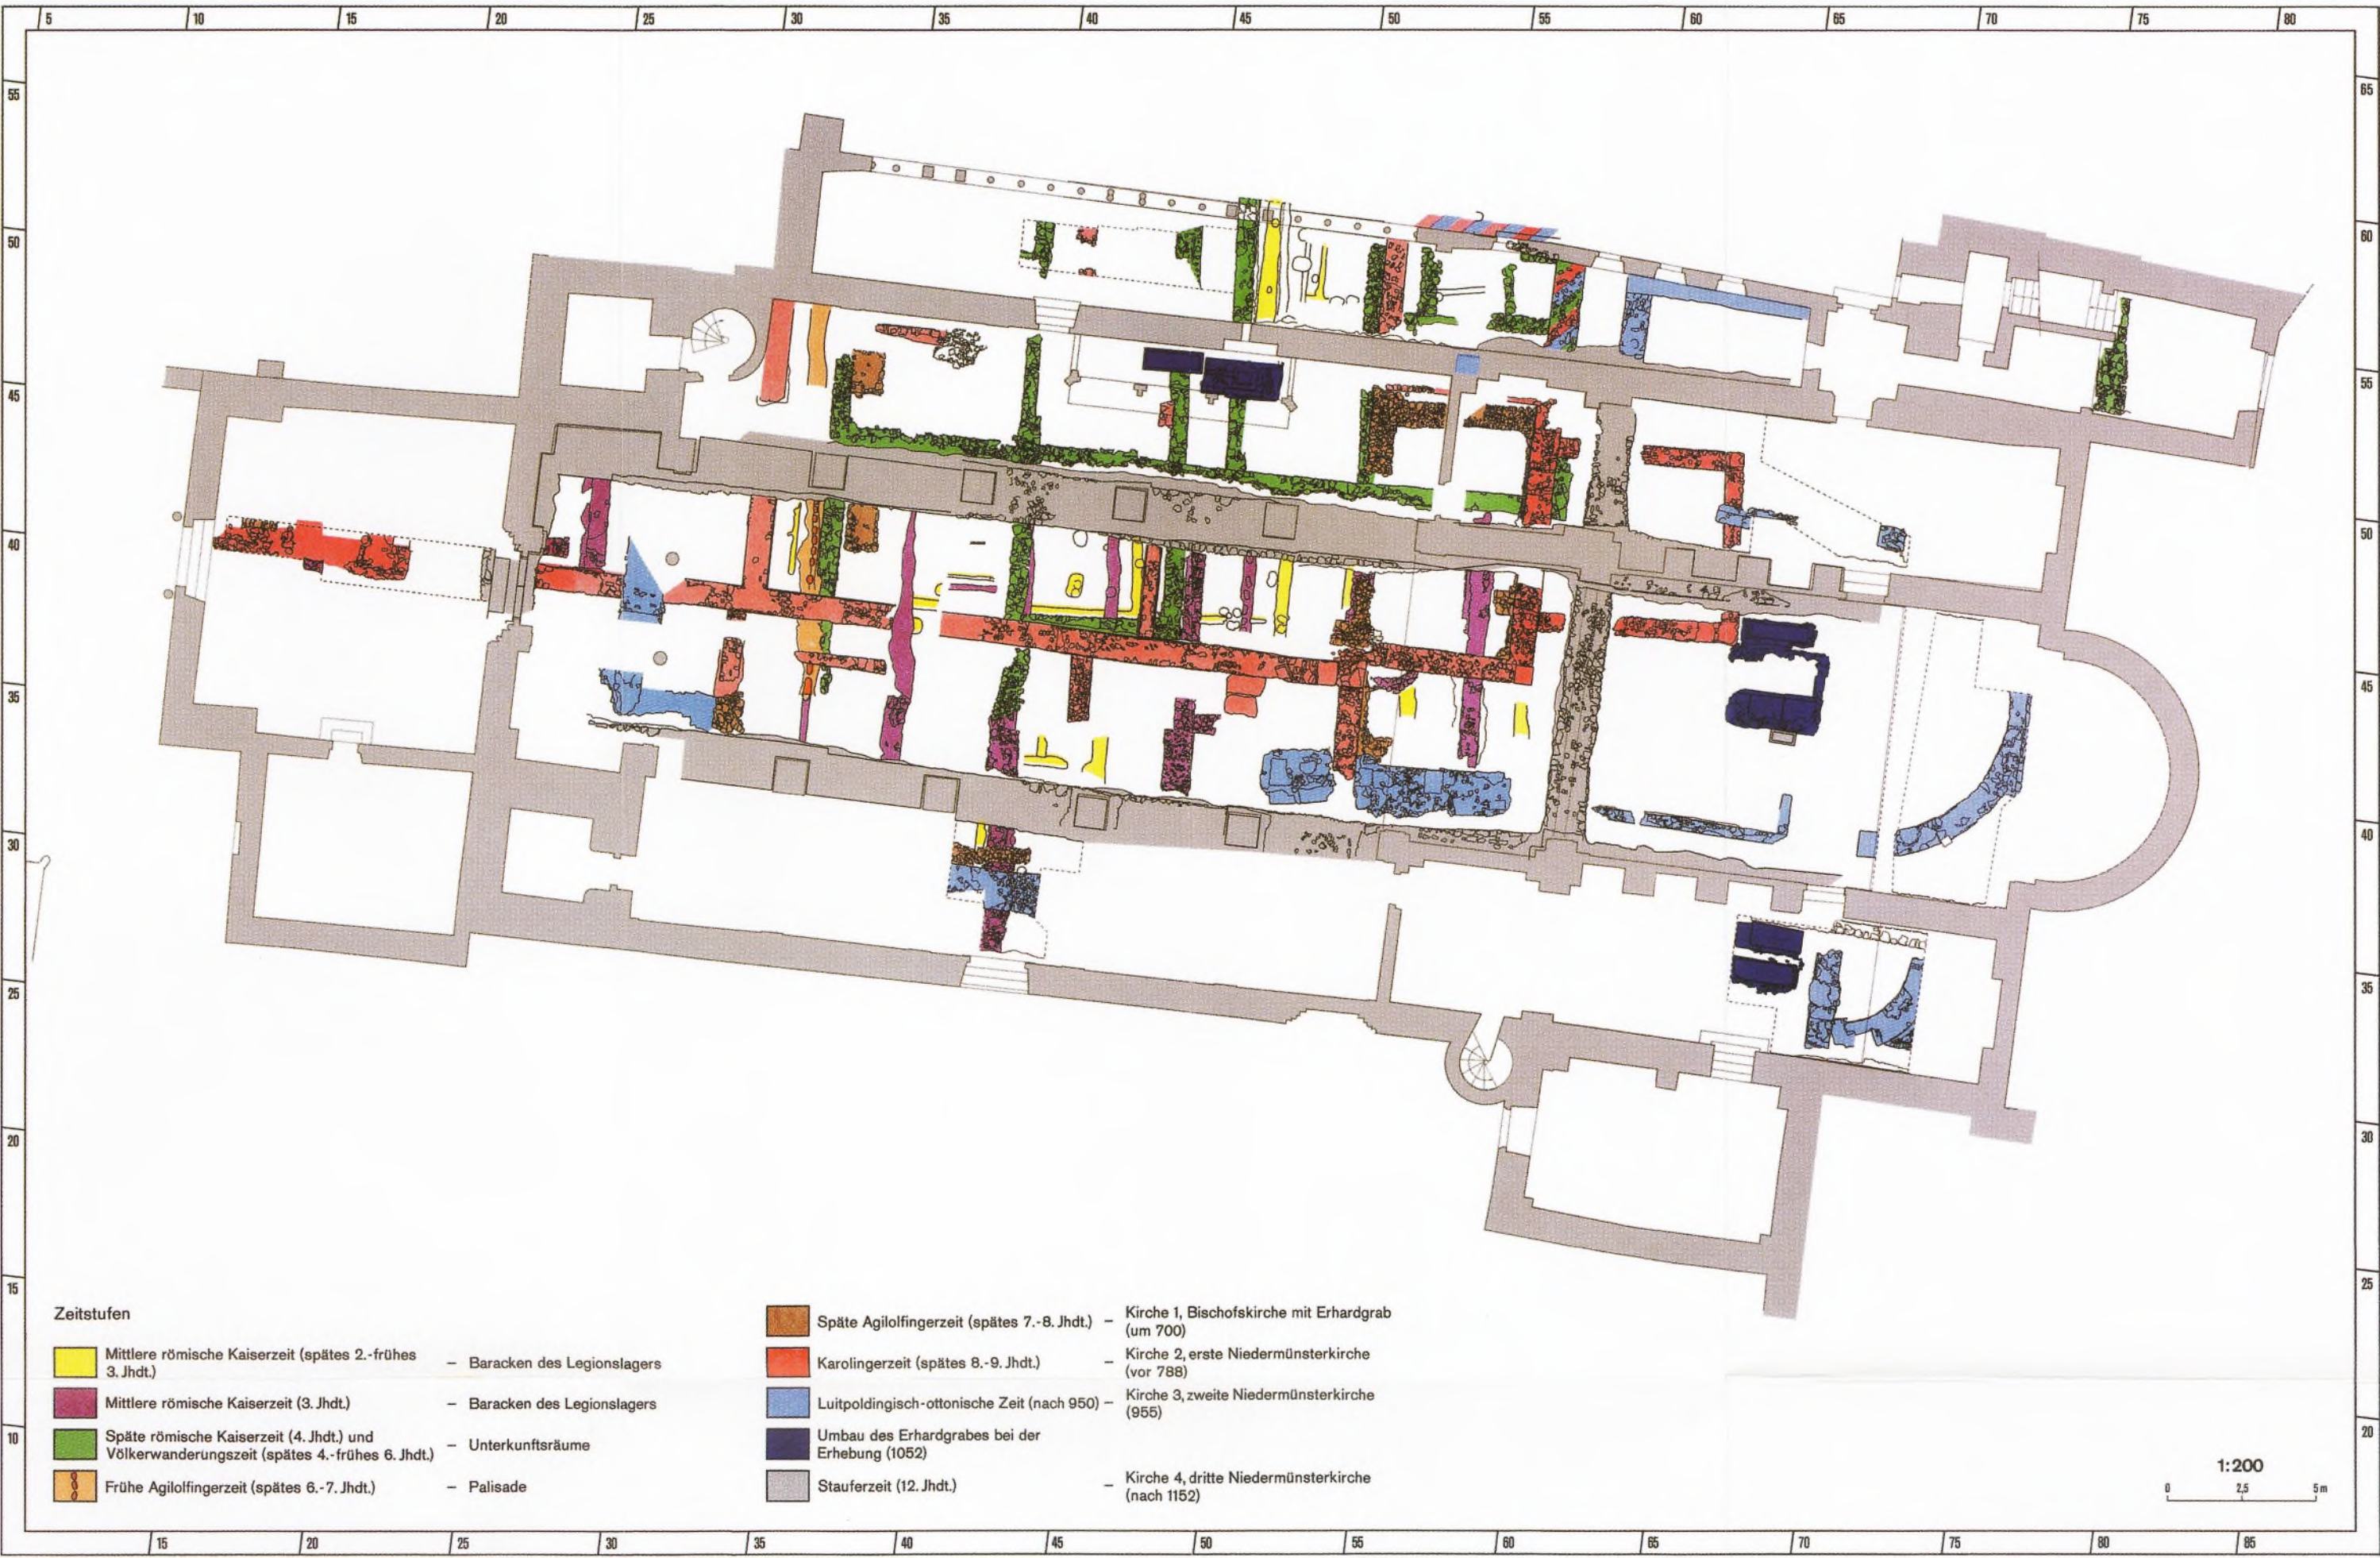

Regensburg-Niedermünster. Phasenplan nach Schwarz 1977 (Anm. 8). – M. 1:200.



Regensburg-Niedermünster. Phasenplan der römischen Baustrukturen. Schwarz: erhaltener Befund; farbig: Ergänzung – M. 1:200.









Herausgeber: Kommission zur vergleichenden Archäologie römischer Alpen- und Donauländer der Bayerischen Akademie der Wissenschaften und Bayerisches Landesamt für Denkmalpflege
Entwurf: Arno Rethmer Kartographie: Robert Winklbauer

Regensburg-Niedermünster. Baubestand der weiter bestehenden spätantiken Phase (SR II, grün) sowie der Völkerwanderungs- und der Merowingerzeit (VWZ/MWZ, braun) mit sogenannter Erhardkirche. – M. 1:100.


Druck: Verlag Michael Lütkeborn, Kallmünz 2010




Herausgeber: Kommission zur vergleichenden Archäologie römischer Alpen- und Donauländer bei der Bayerischen Akademie der Wissenschaften und Bayerisches Landesamt für Denkmalpflege
Entwurf: Eleonore Wintergerst Kartographie: Robert Winkelbauer


Regensburg-Niedermünster. Baubestand der Karolingerzeit: Kernbestand (karolingisch I, rot), Erweiterungen (karolingisch II, orange), Umwandlung in Konventskirche (karolingisch III, pink). – M. 1:100.

Druck: Verlag Michael Laßleben, Kallmünz 2010

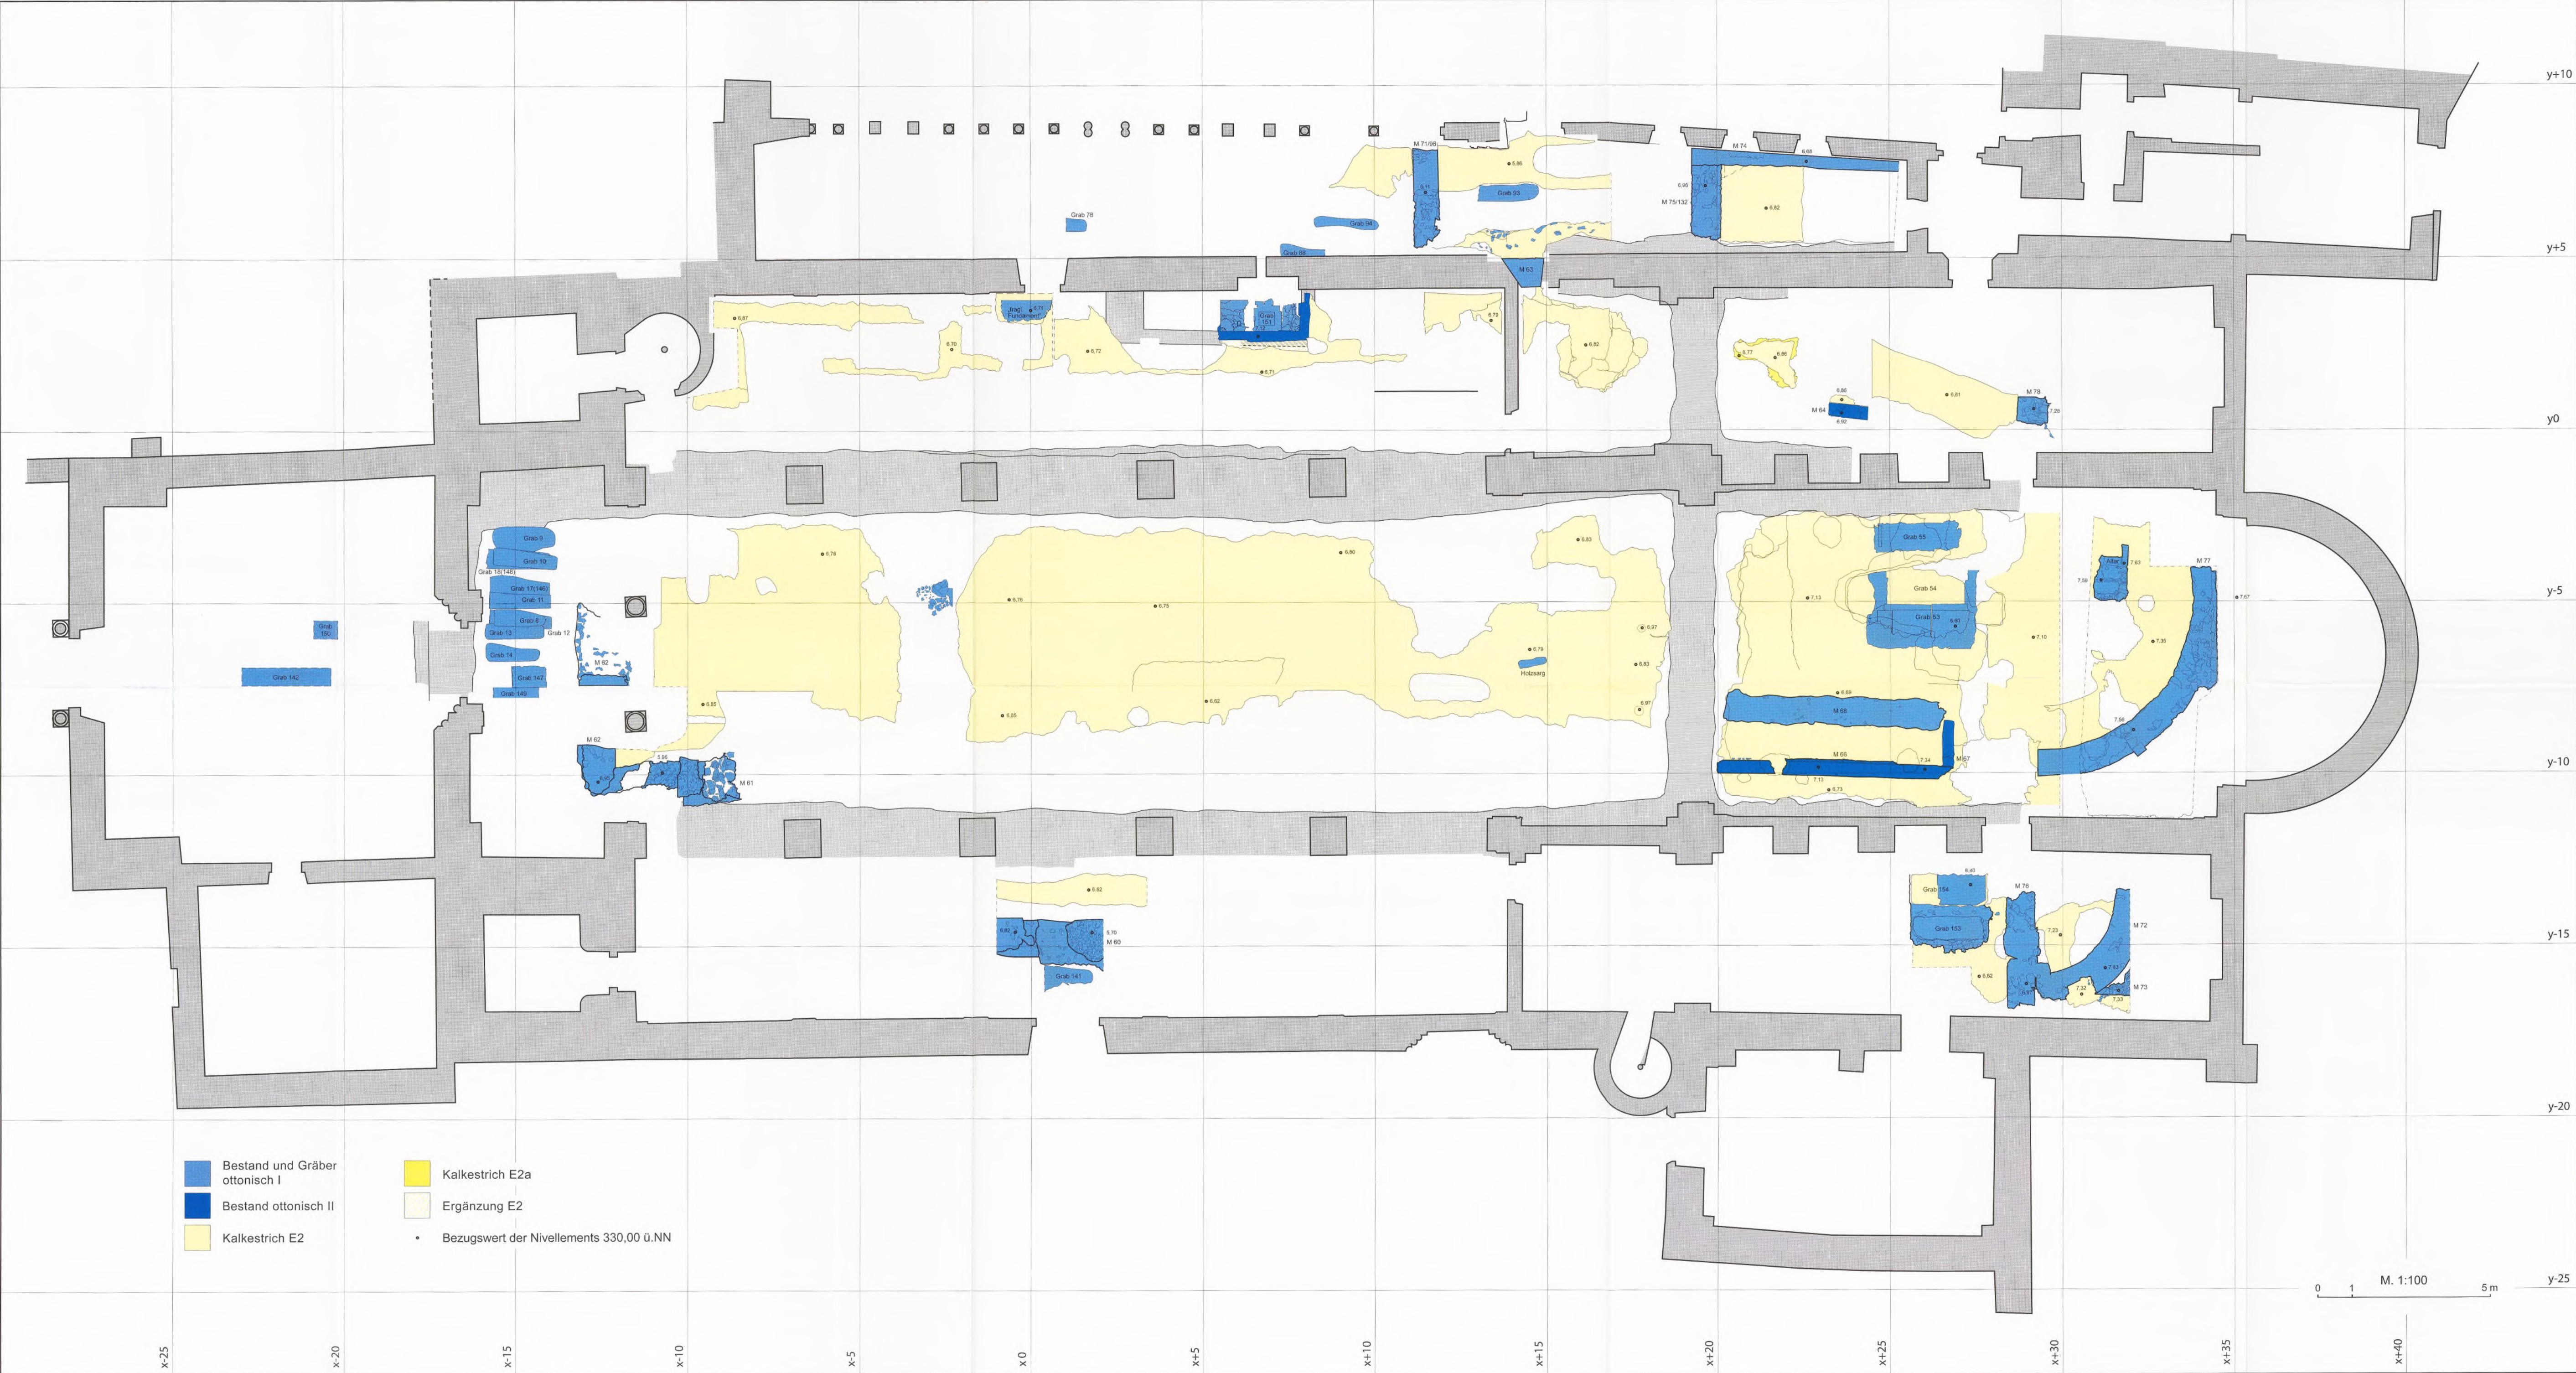


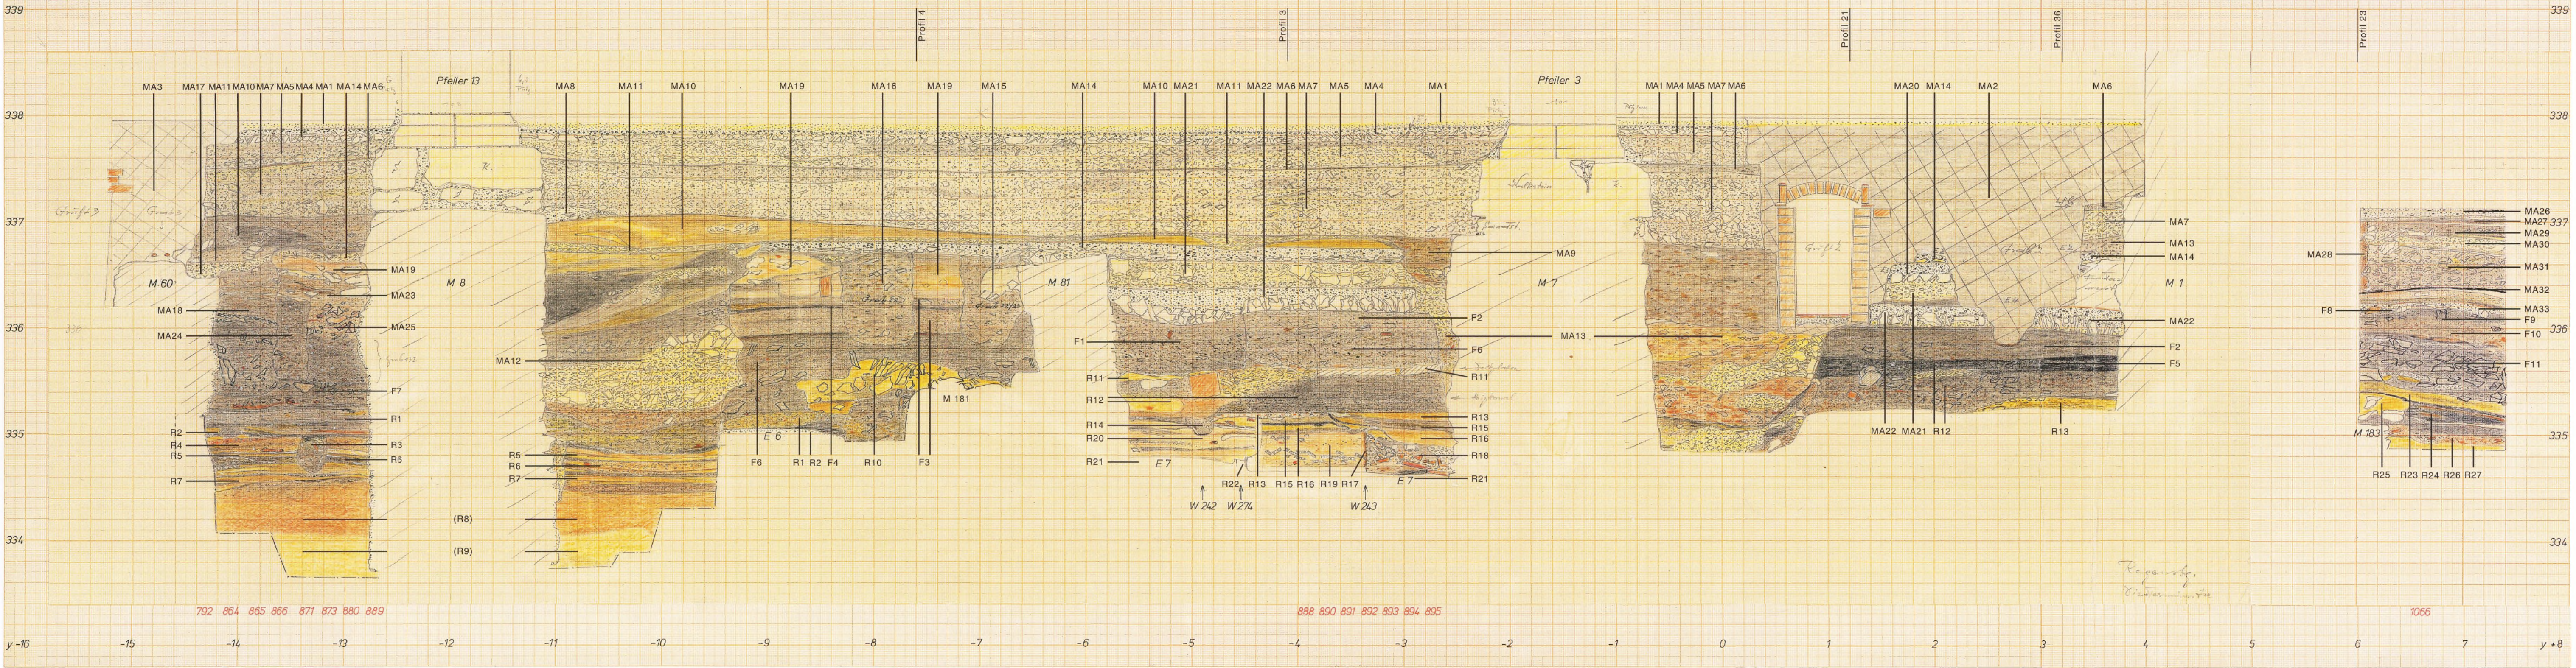


Regensburg-Niedermünster. Profil 1 (x -1,10 m, von O). – M. 1:30.

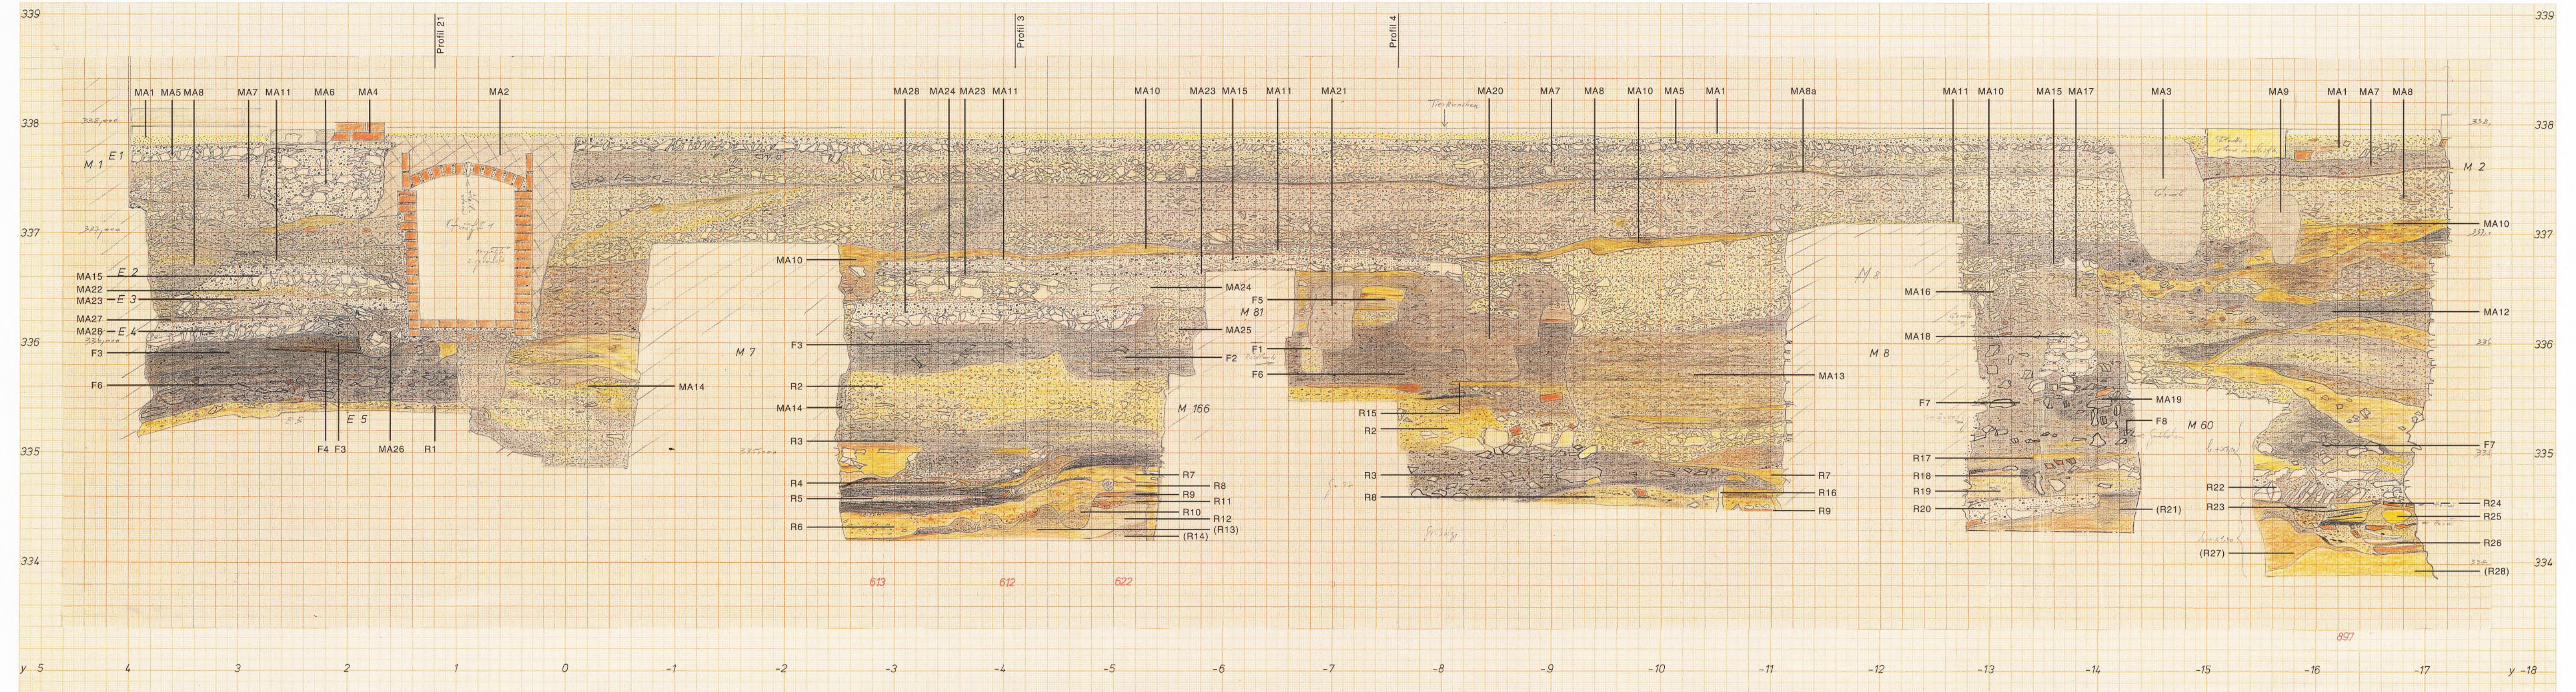


Regensburg-Niedermünster. Profil 2 (x 1,10 m, von W). – M. 1:30.

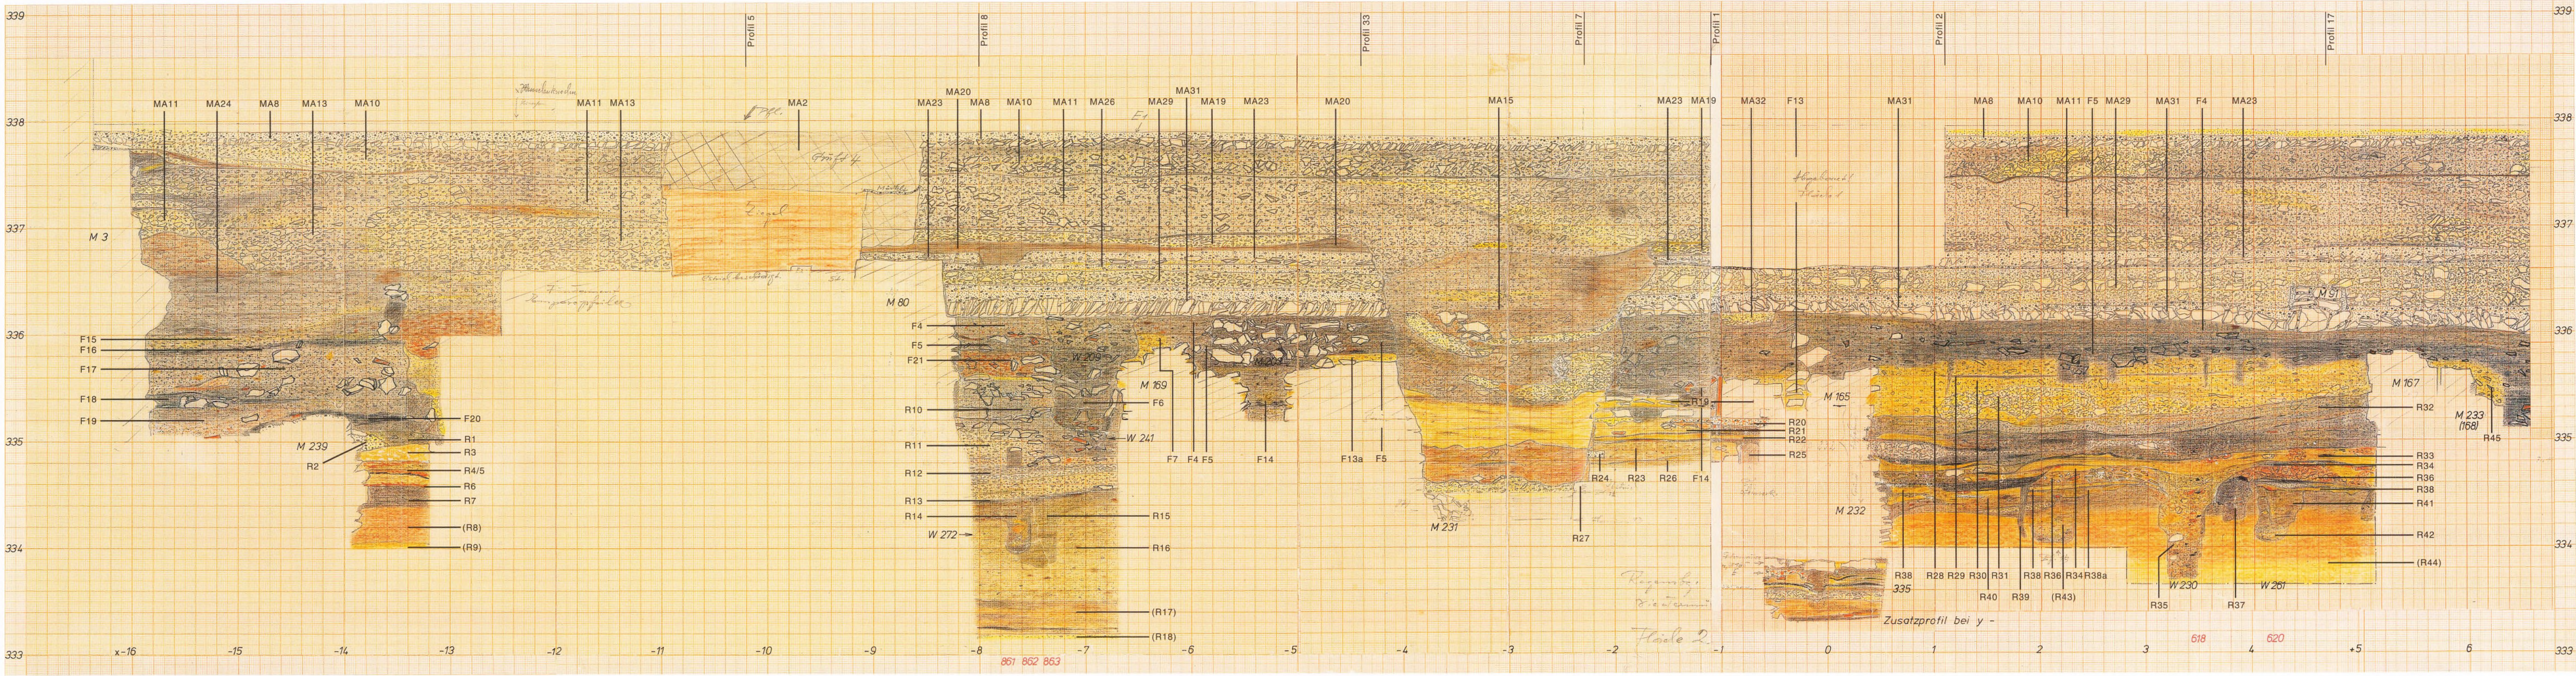


Regensburg-Niedermünster. Profil 3-West (y -4,10 m, von S). – M. 1:30.

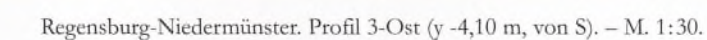


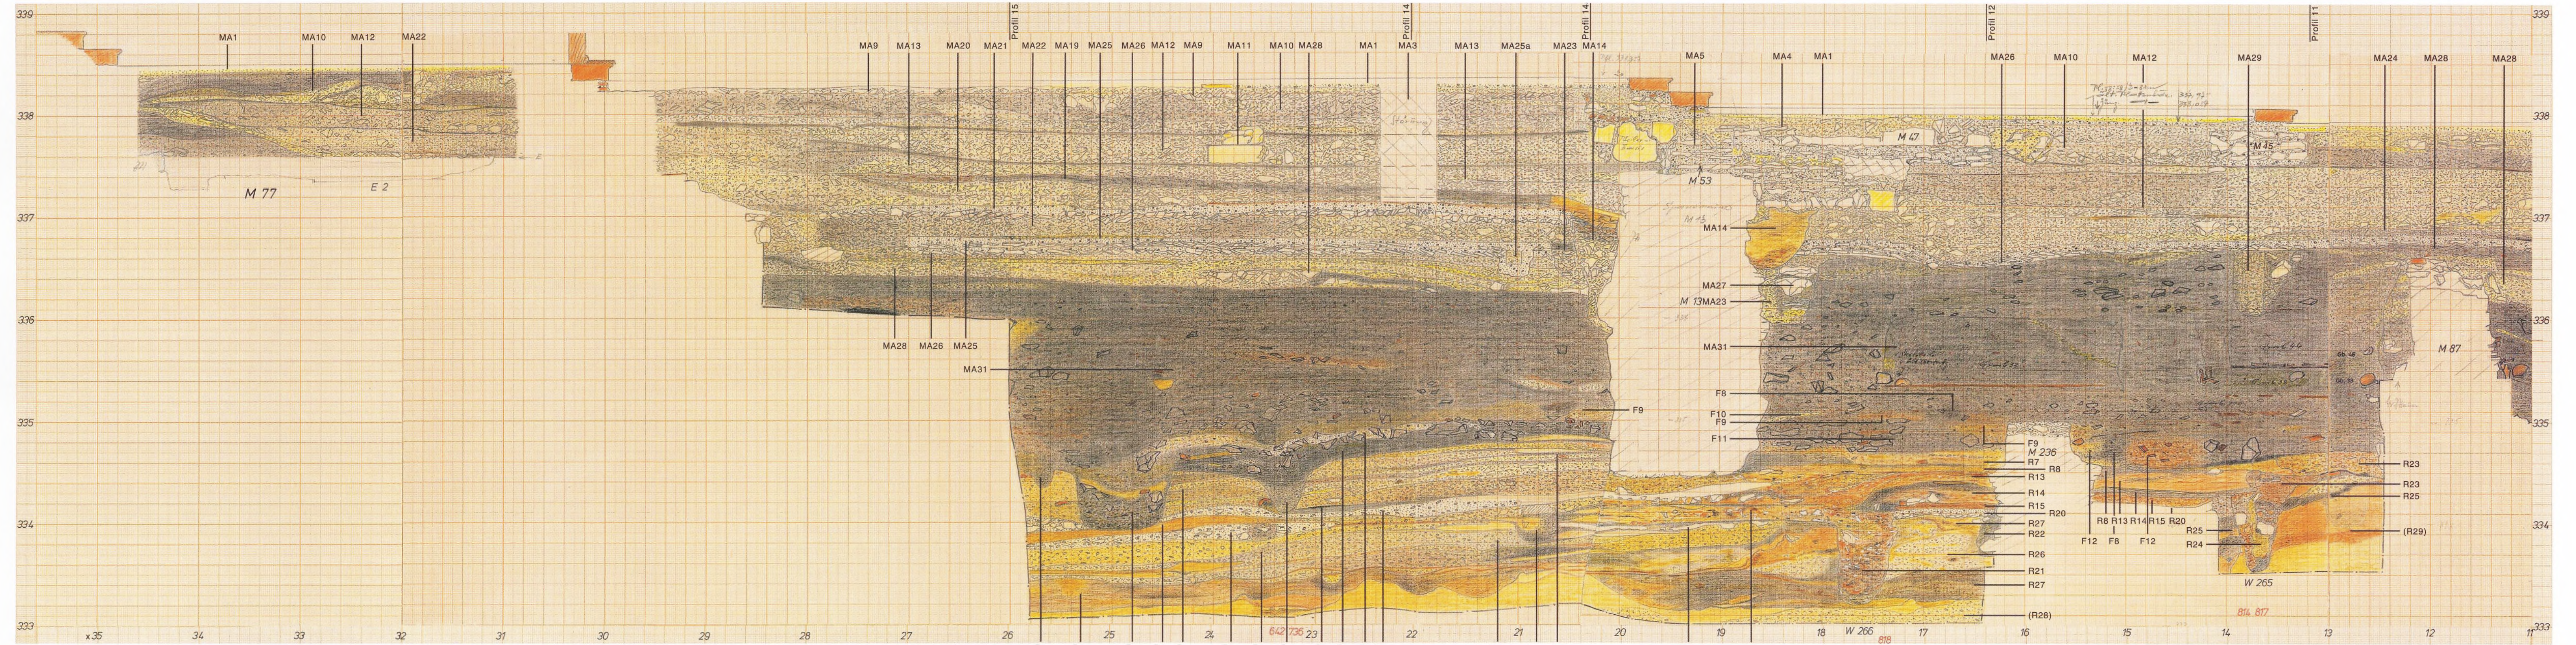


Regensburg-Niedermünster. Profil 4-Ost (y -7,60 m, von N). – M. 1:30.

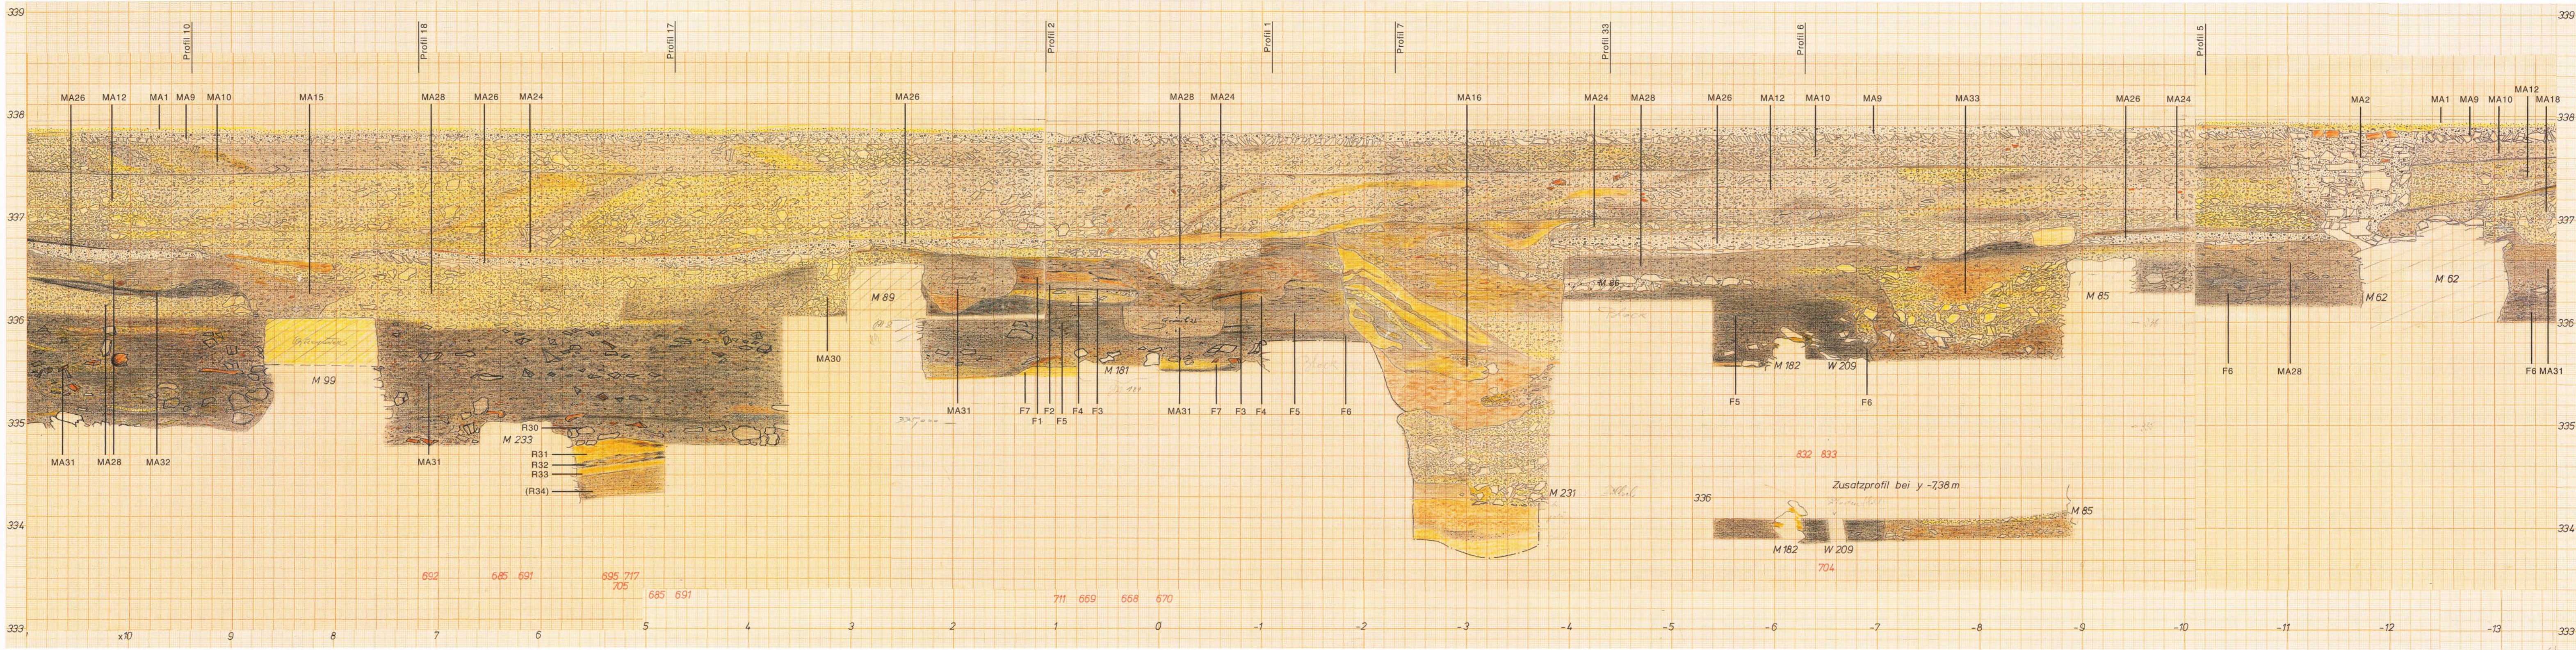


Regensburg-Niedermünster. Profil 4-Mitte (y -7,60 m, von N). – M. 1:30.

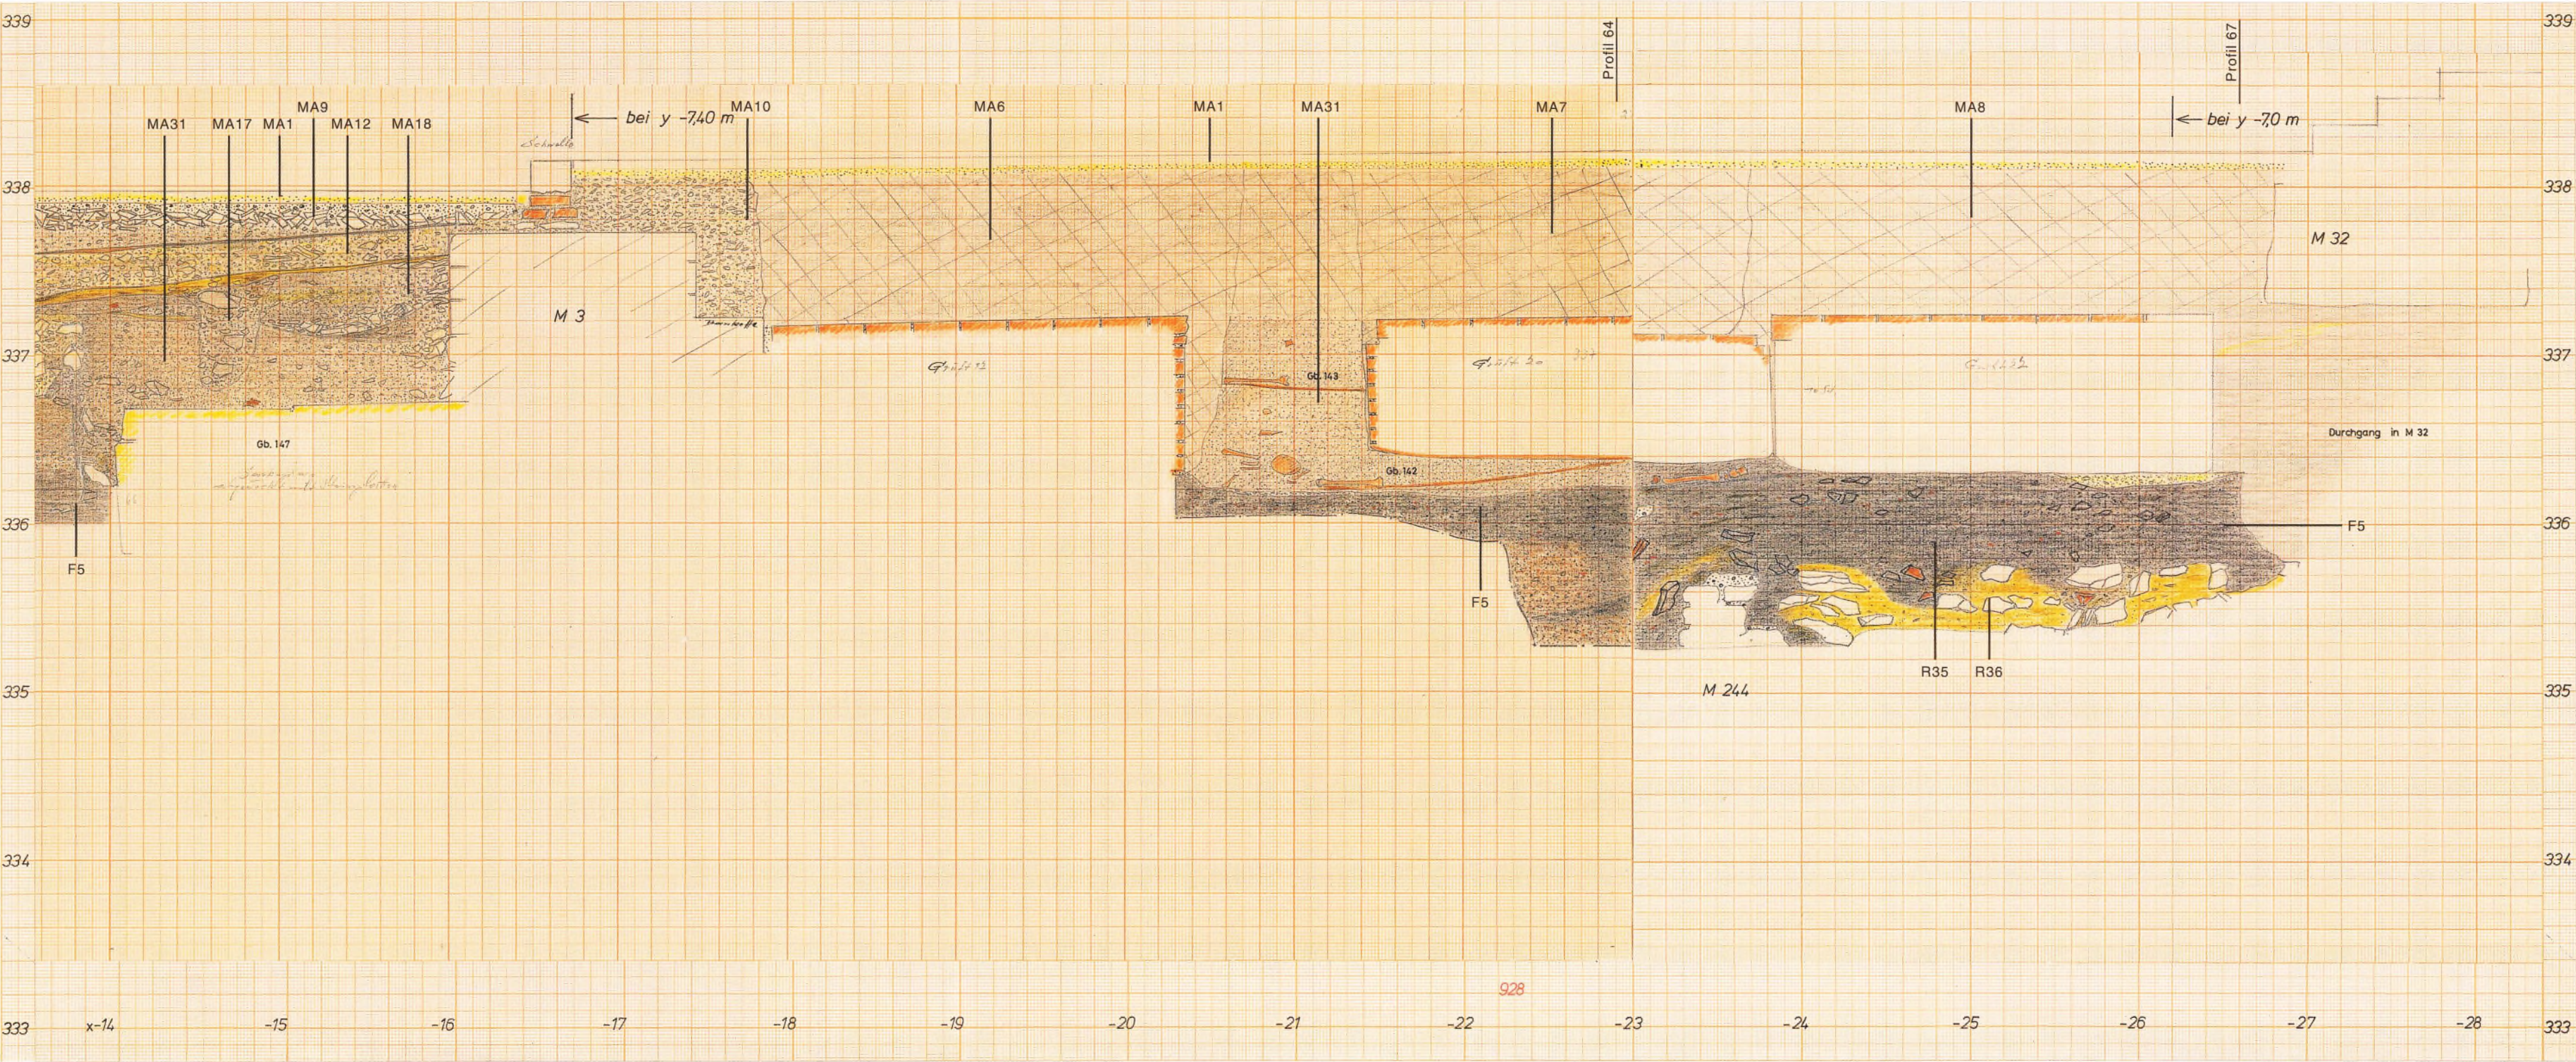


Regensburg-Niedermünster. Profil 4-West (y -7,60 m, von N). – M. 1:30.

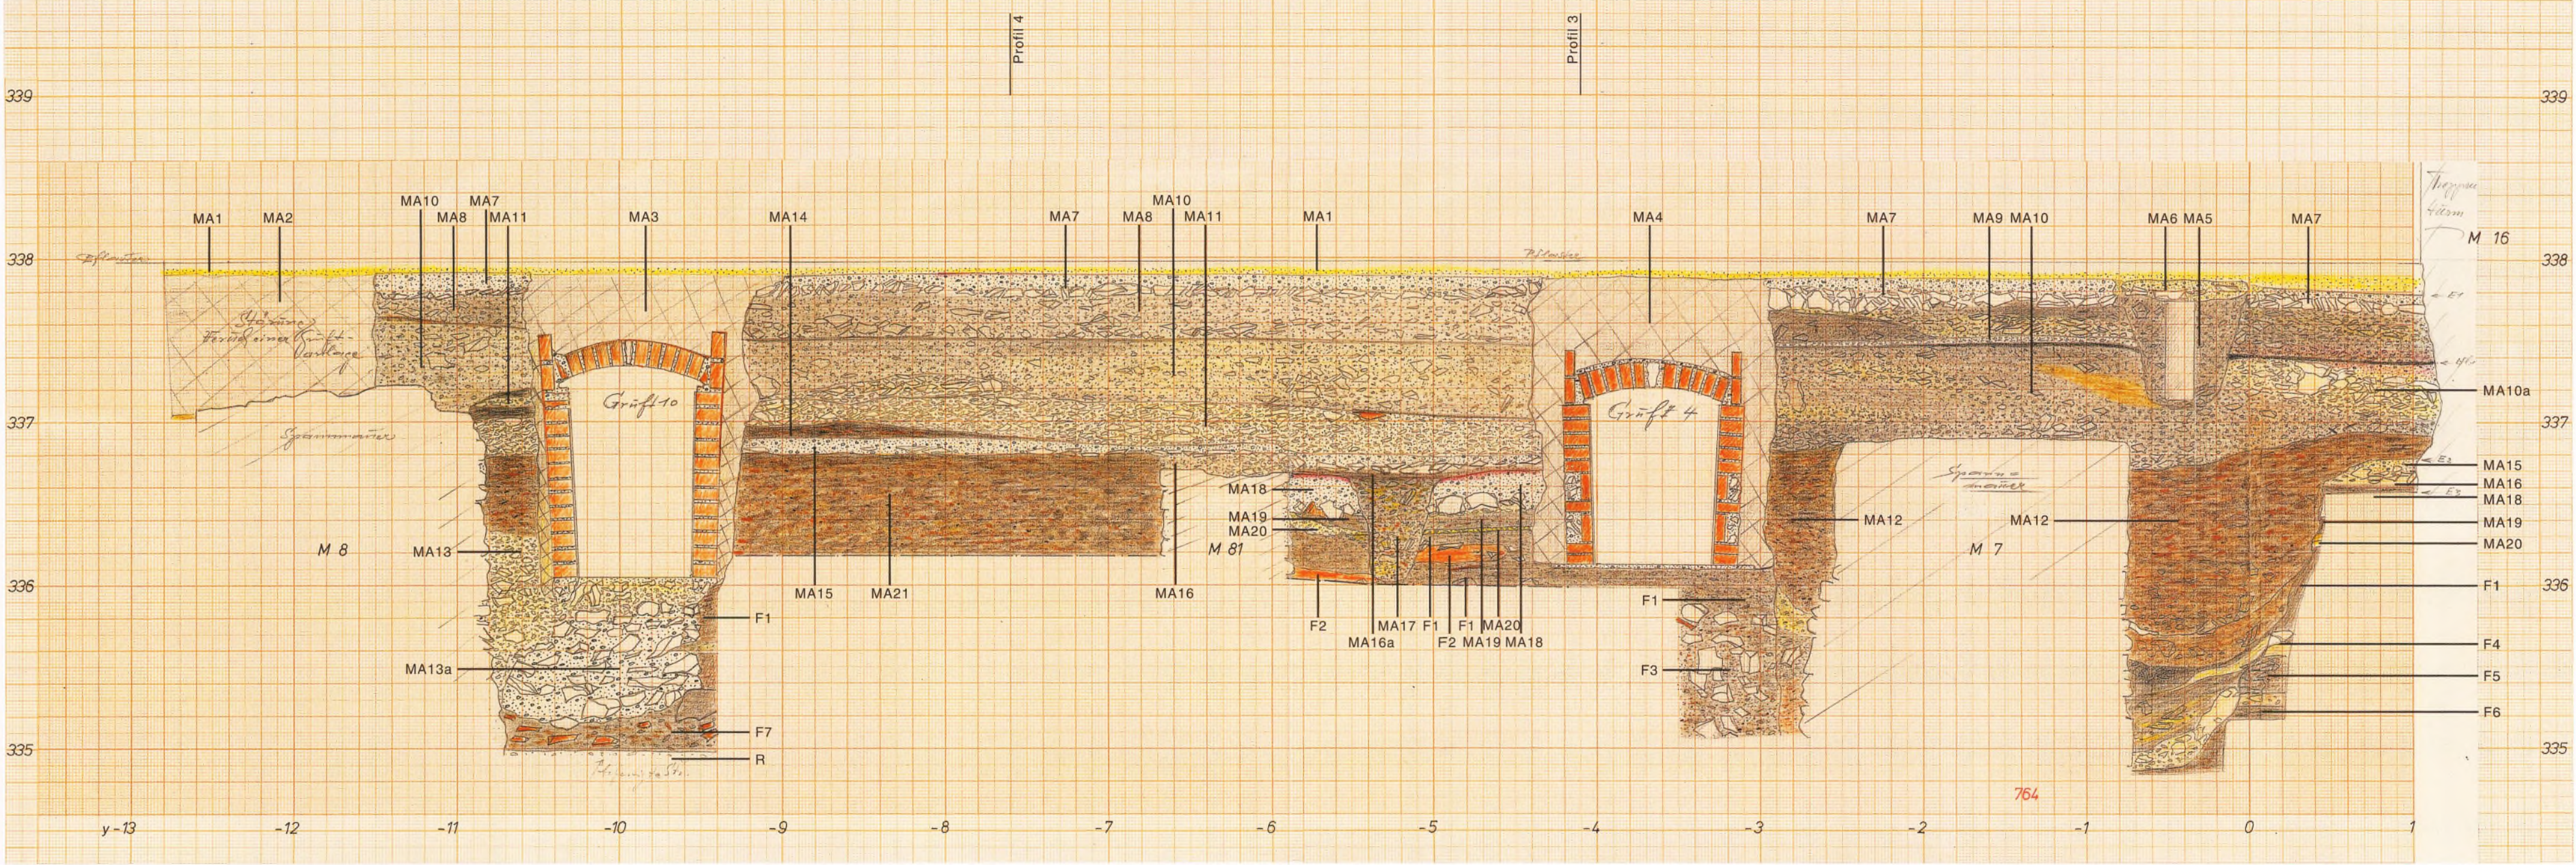


Regensburg-Niedermünster. Profil 5 (x -10,20 m, von O). - M. 1:30.

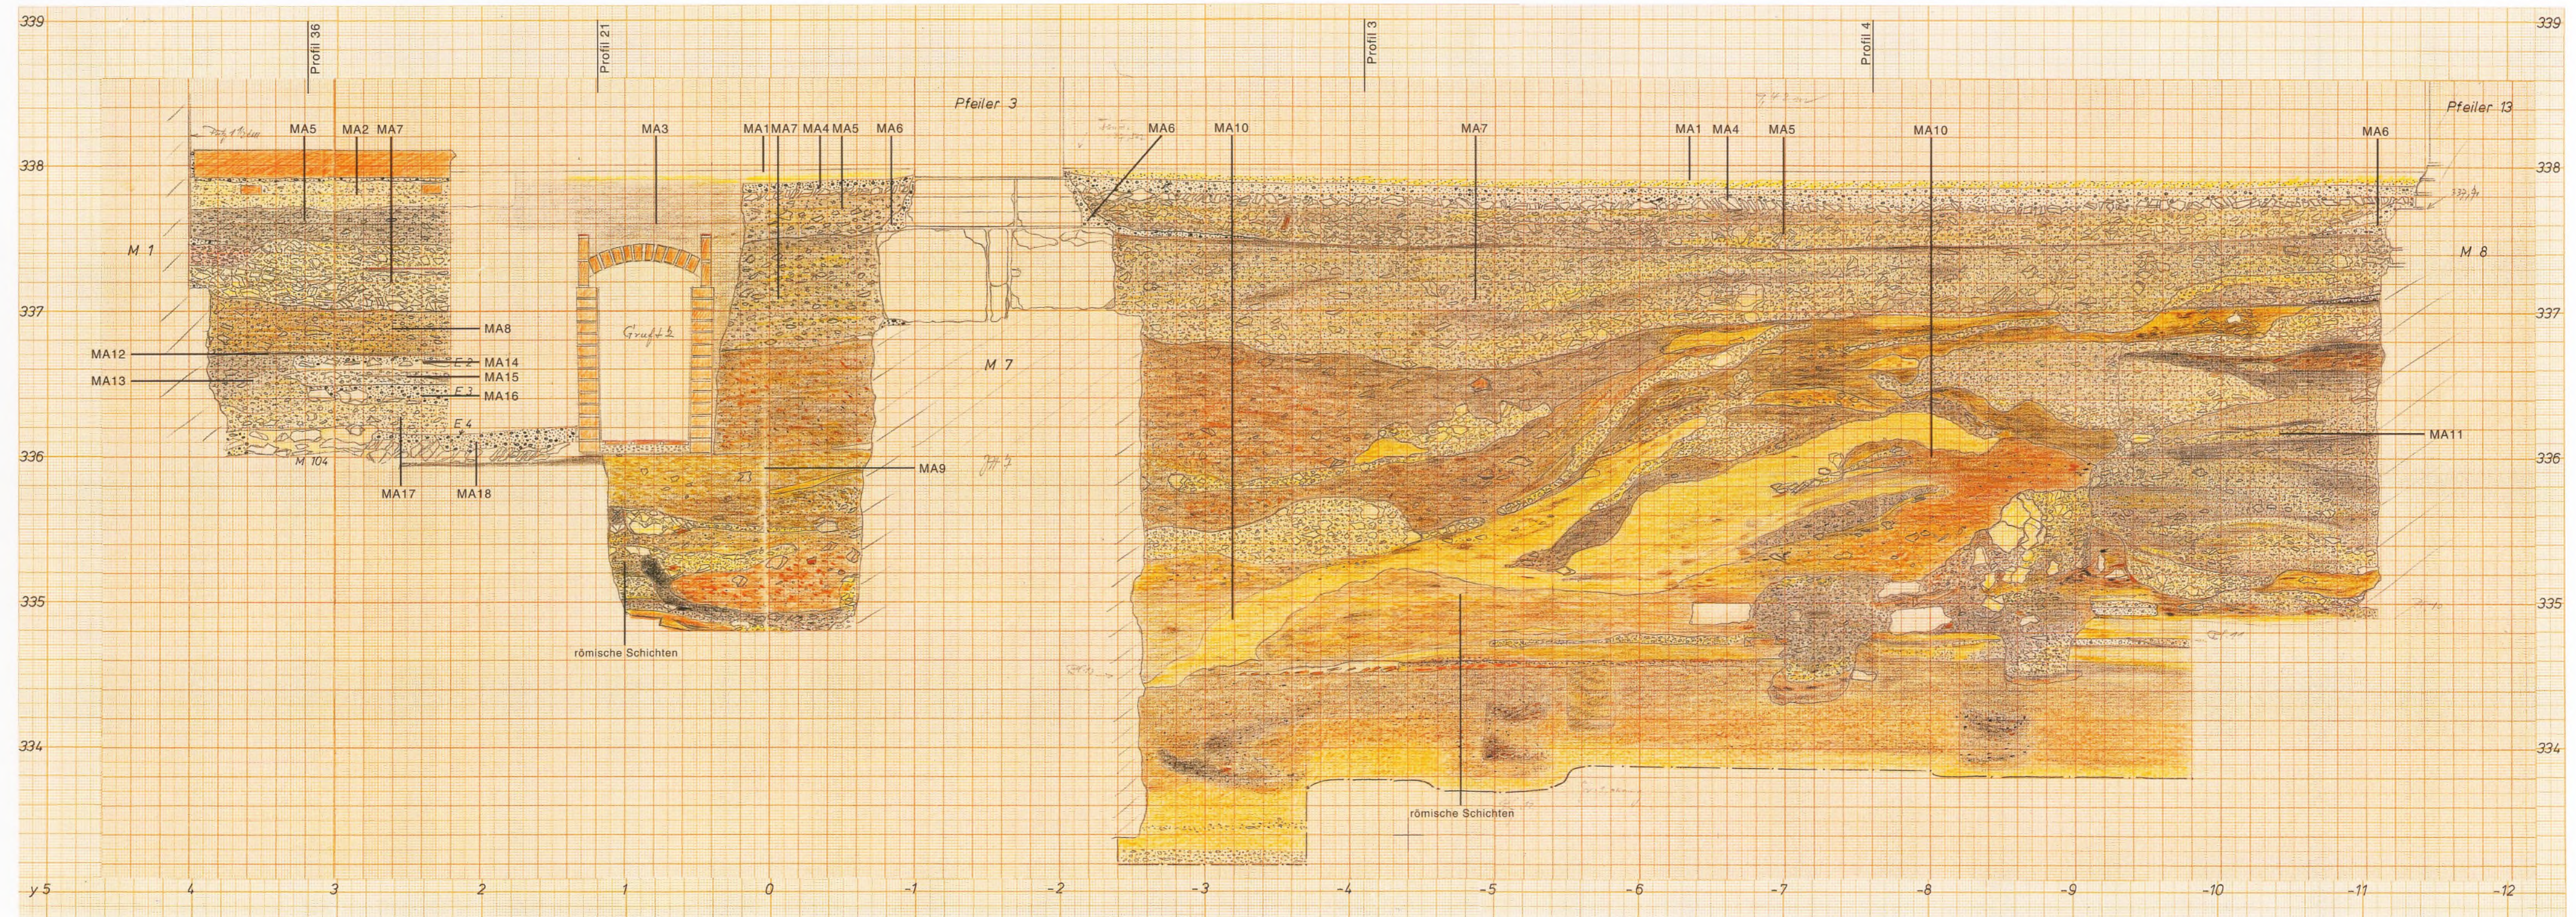


Regensburg-Niedermünster. Profil 7 (x -2,30 m, von W). — M. 1:30.

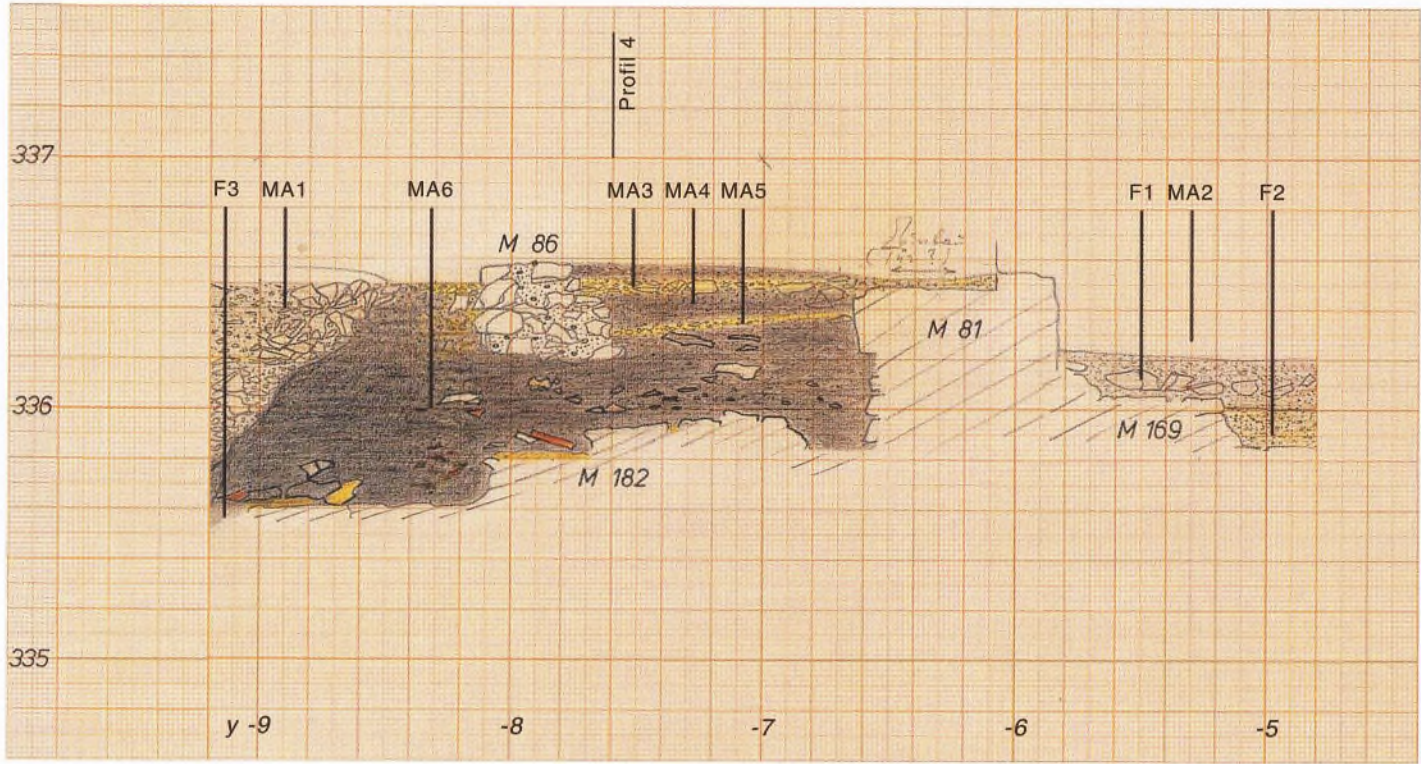


Regensburg-Niedermünster. a Ausschnitt Profil 6 (x -6,30 m, von O);

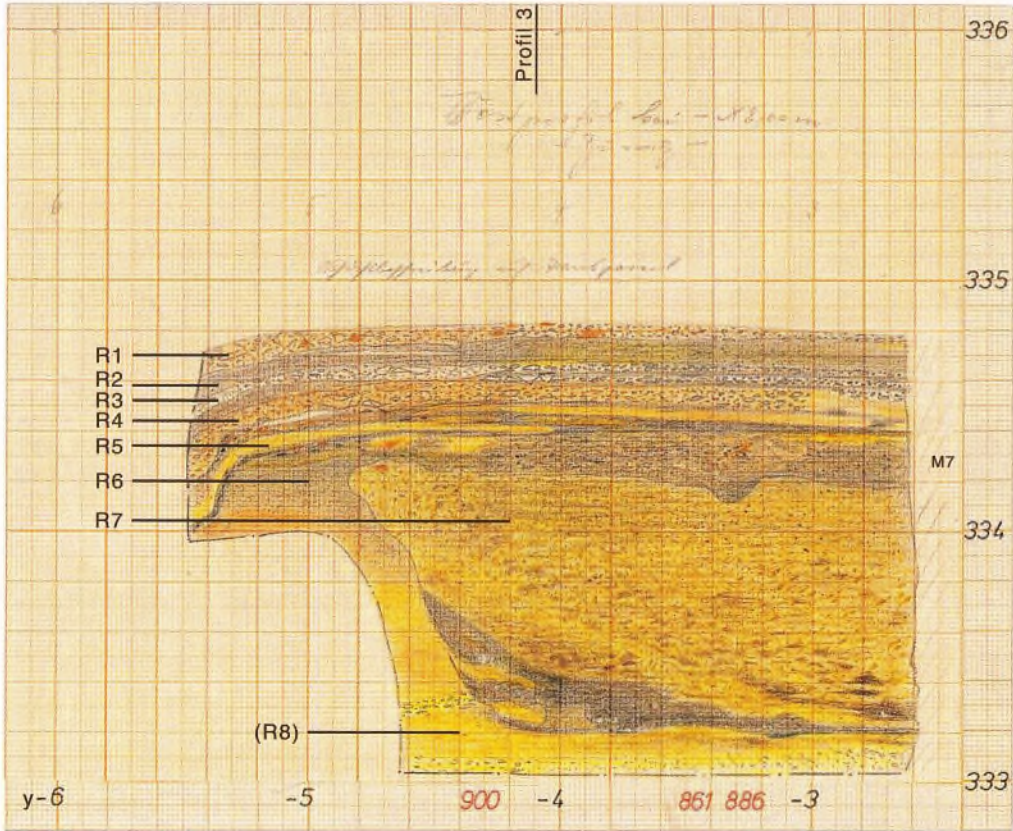


b Profil 8 (x -8,00 m, von O). – M. 1:30.

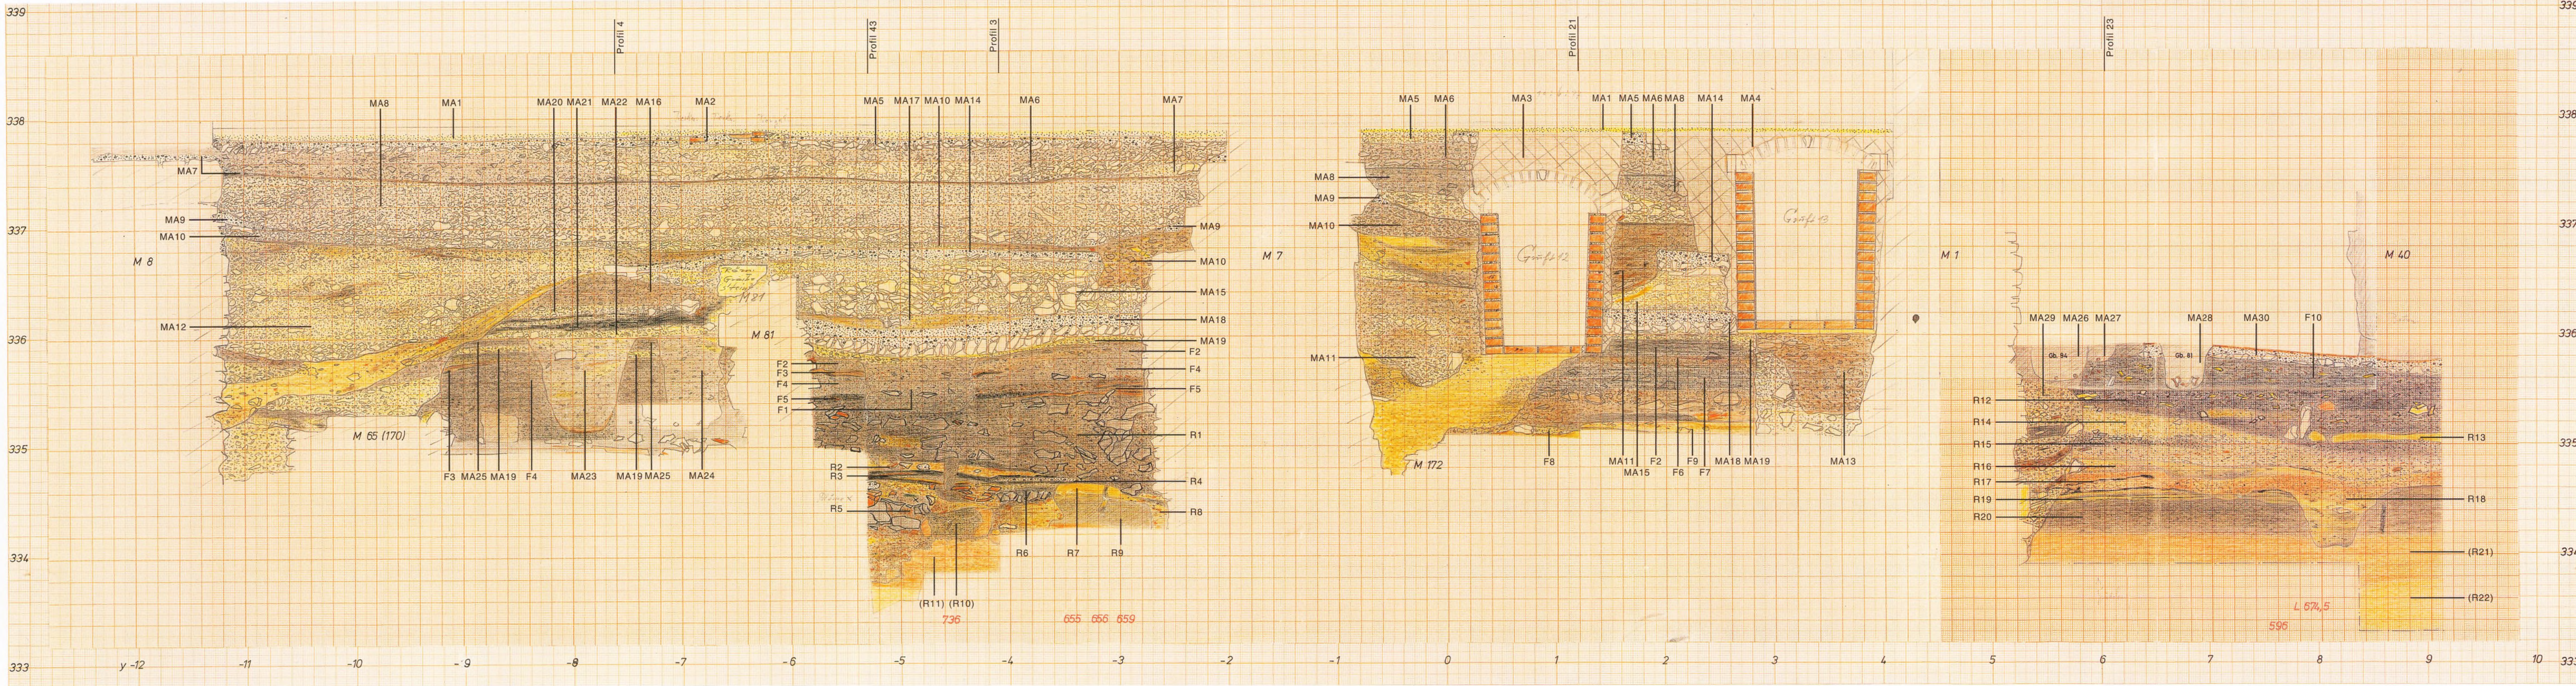


Regensburg-Niedermünster. Profil 10 (x 9,40 m, von O). – M. 1:30.

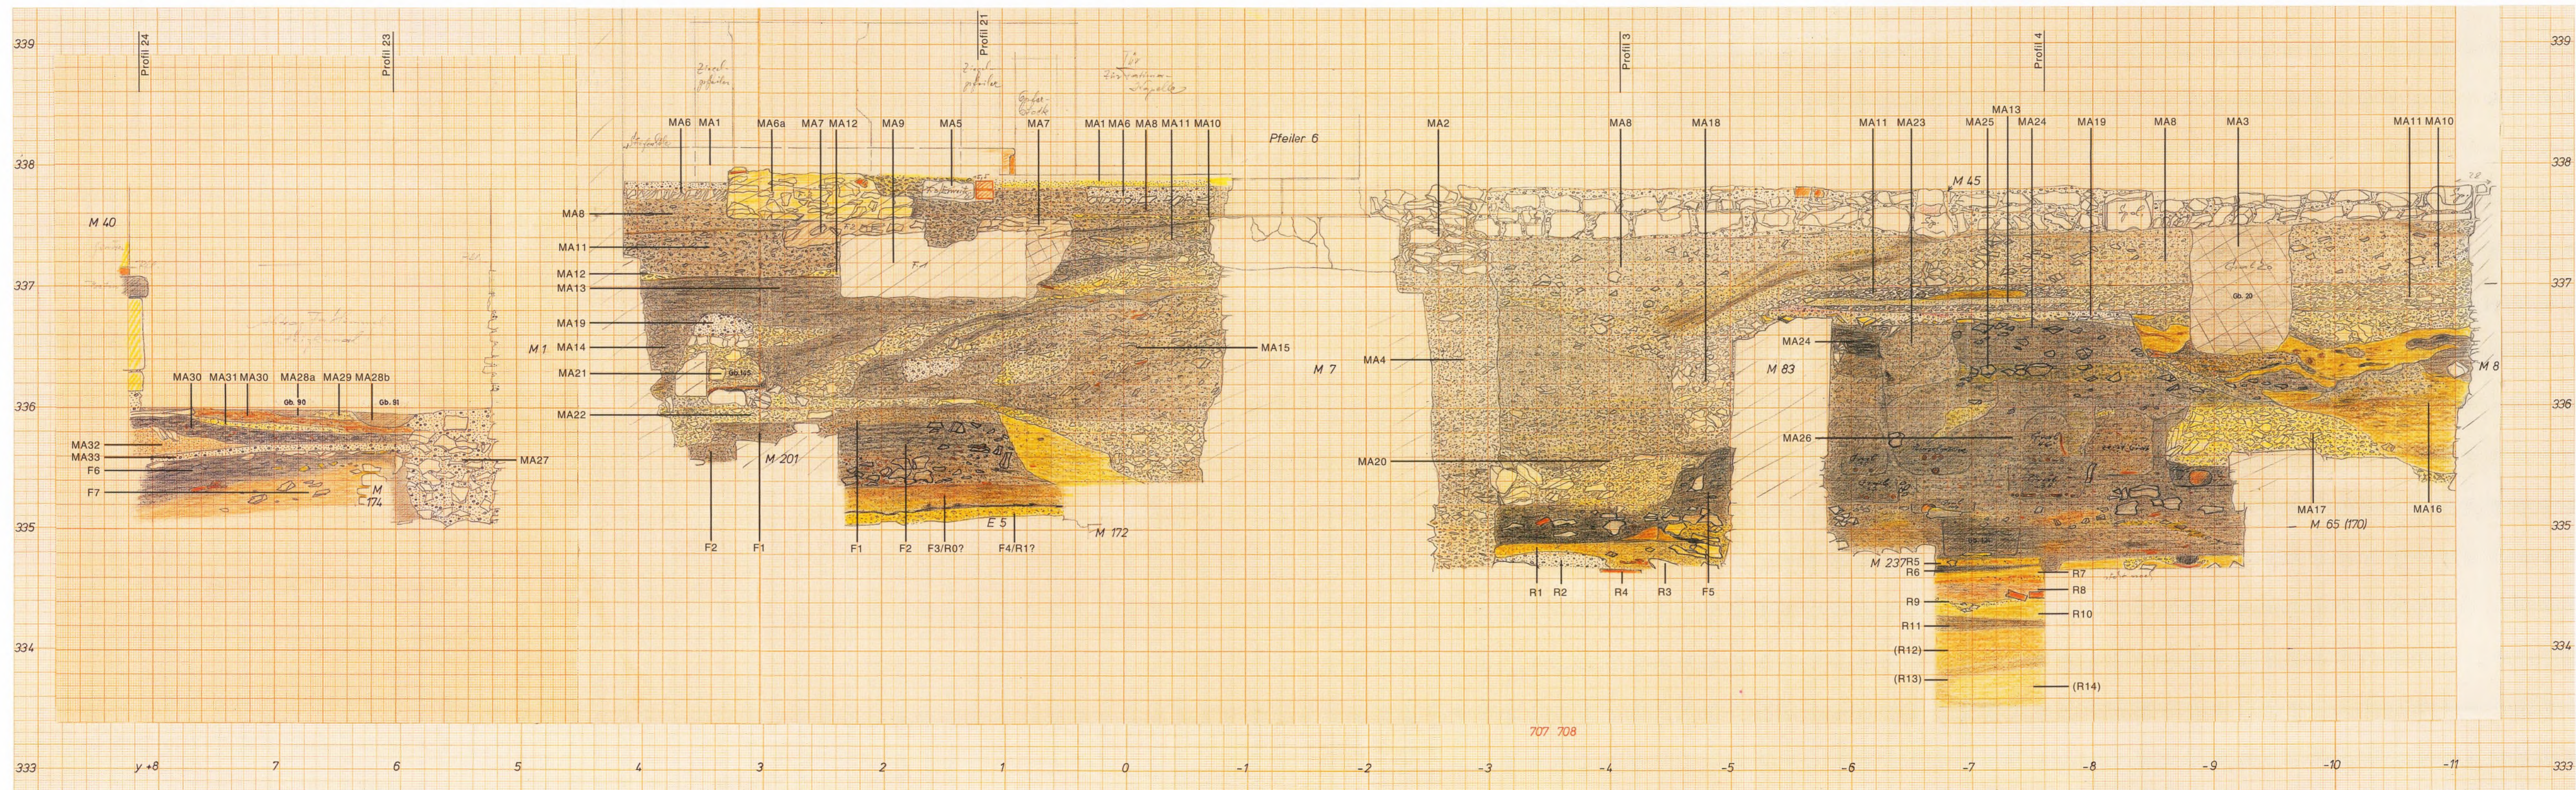


Regensburg-Niedermünster. Profil 11 (x 13,20 m, von W). — M. 1:30.

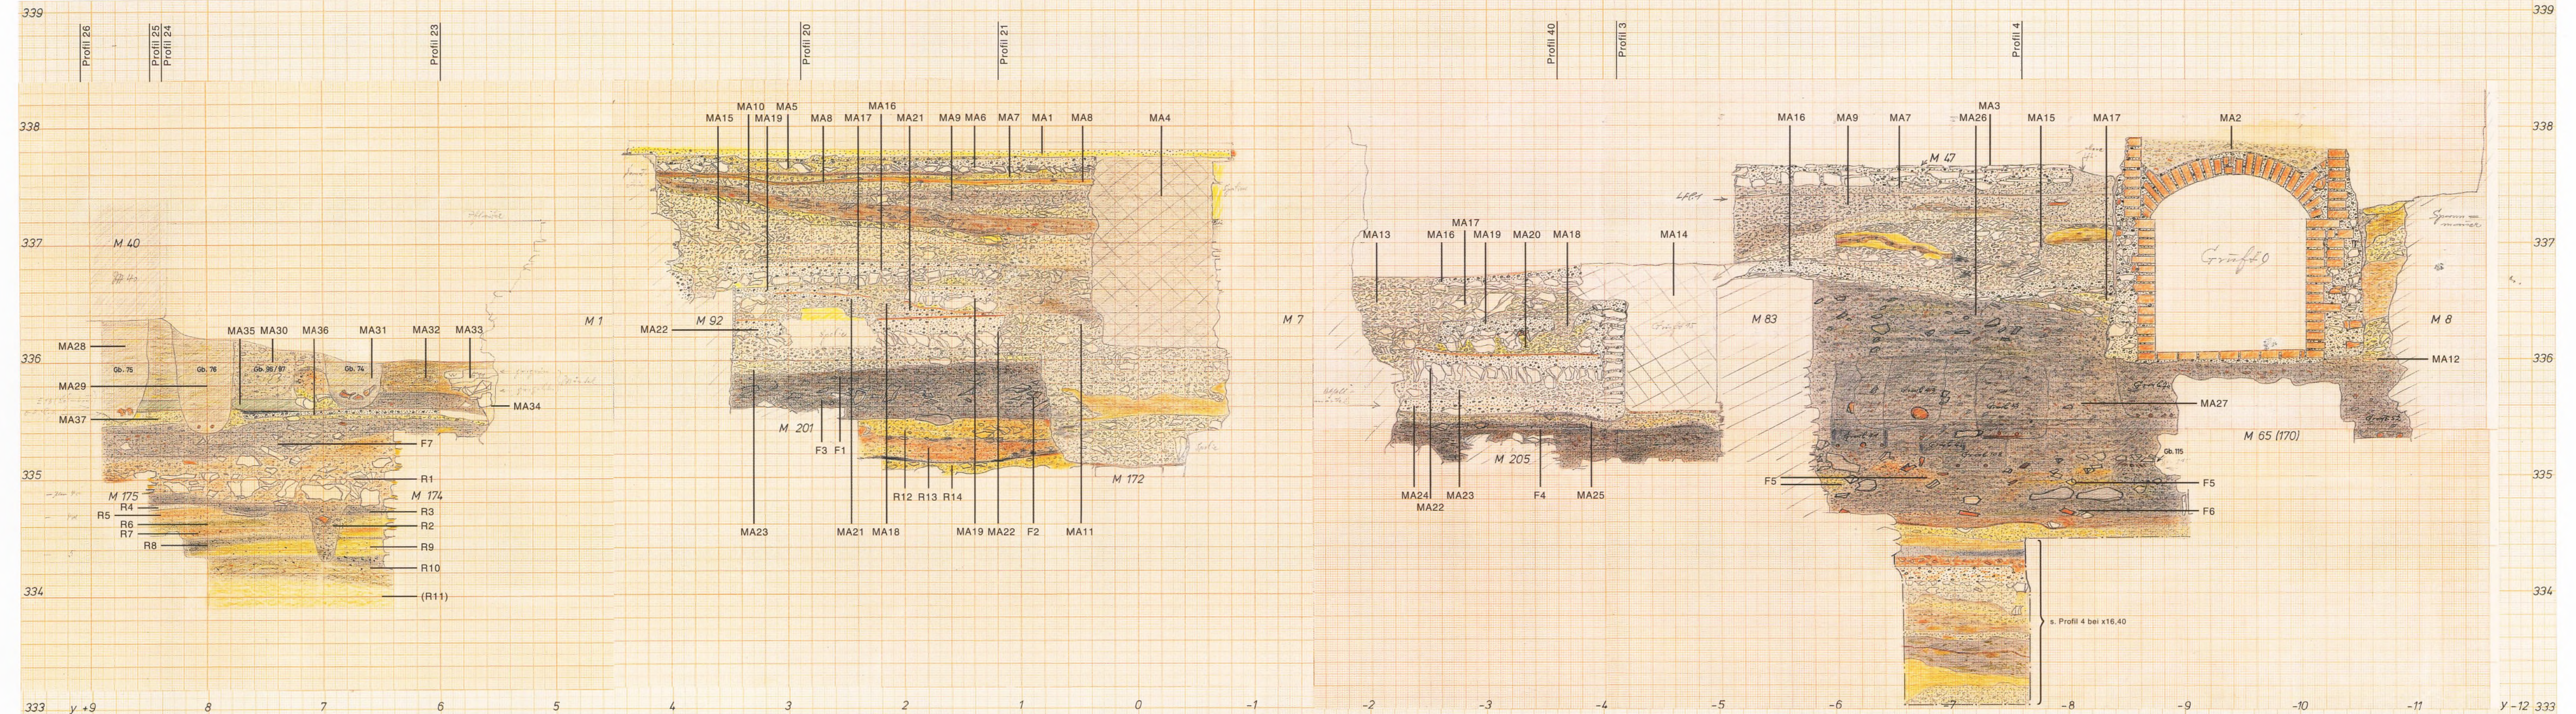


Regensburg-Niedermünster. Profil 12 (x 16,40/15,80 m, von O). – M. 1:30.

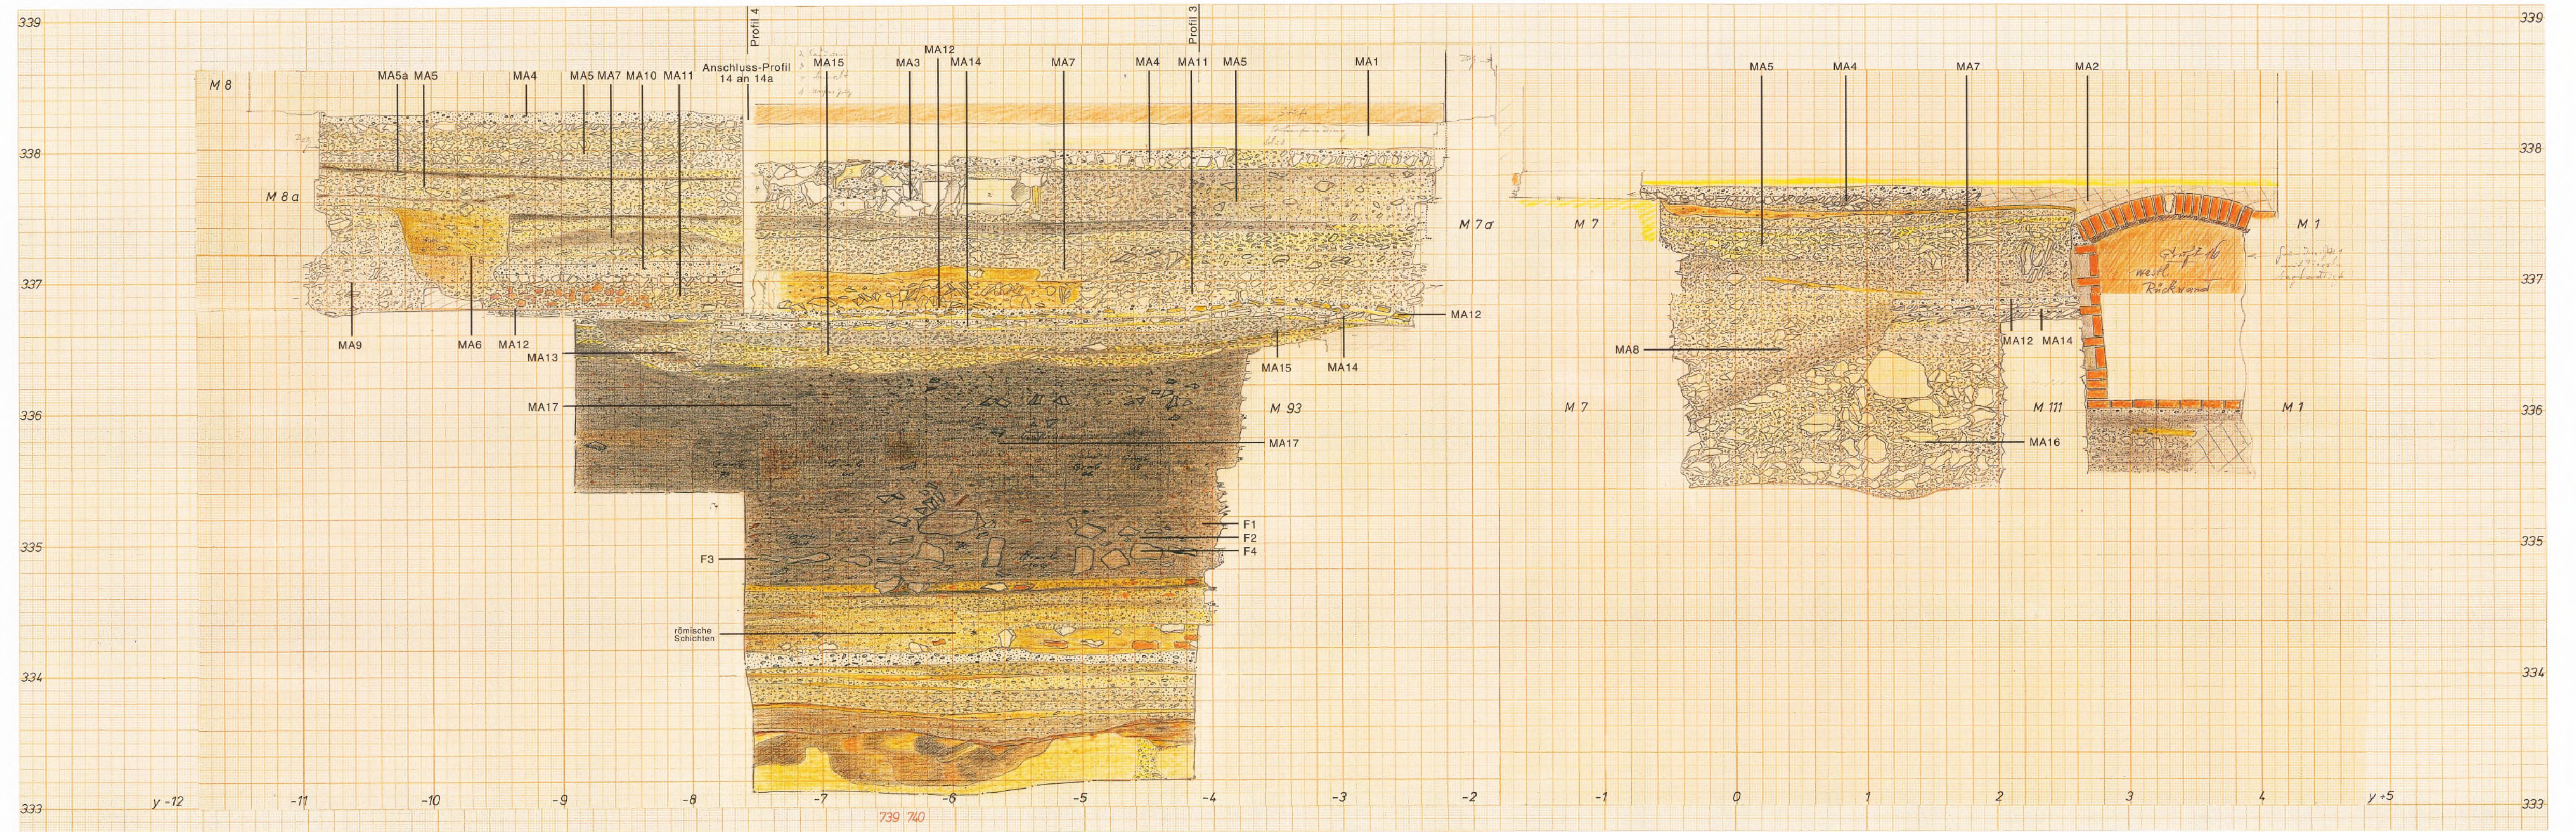


Regensburg-Niedermünster. Profil 14/14a (x 20,30/22,00 m, von O). – M. 1:30.

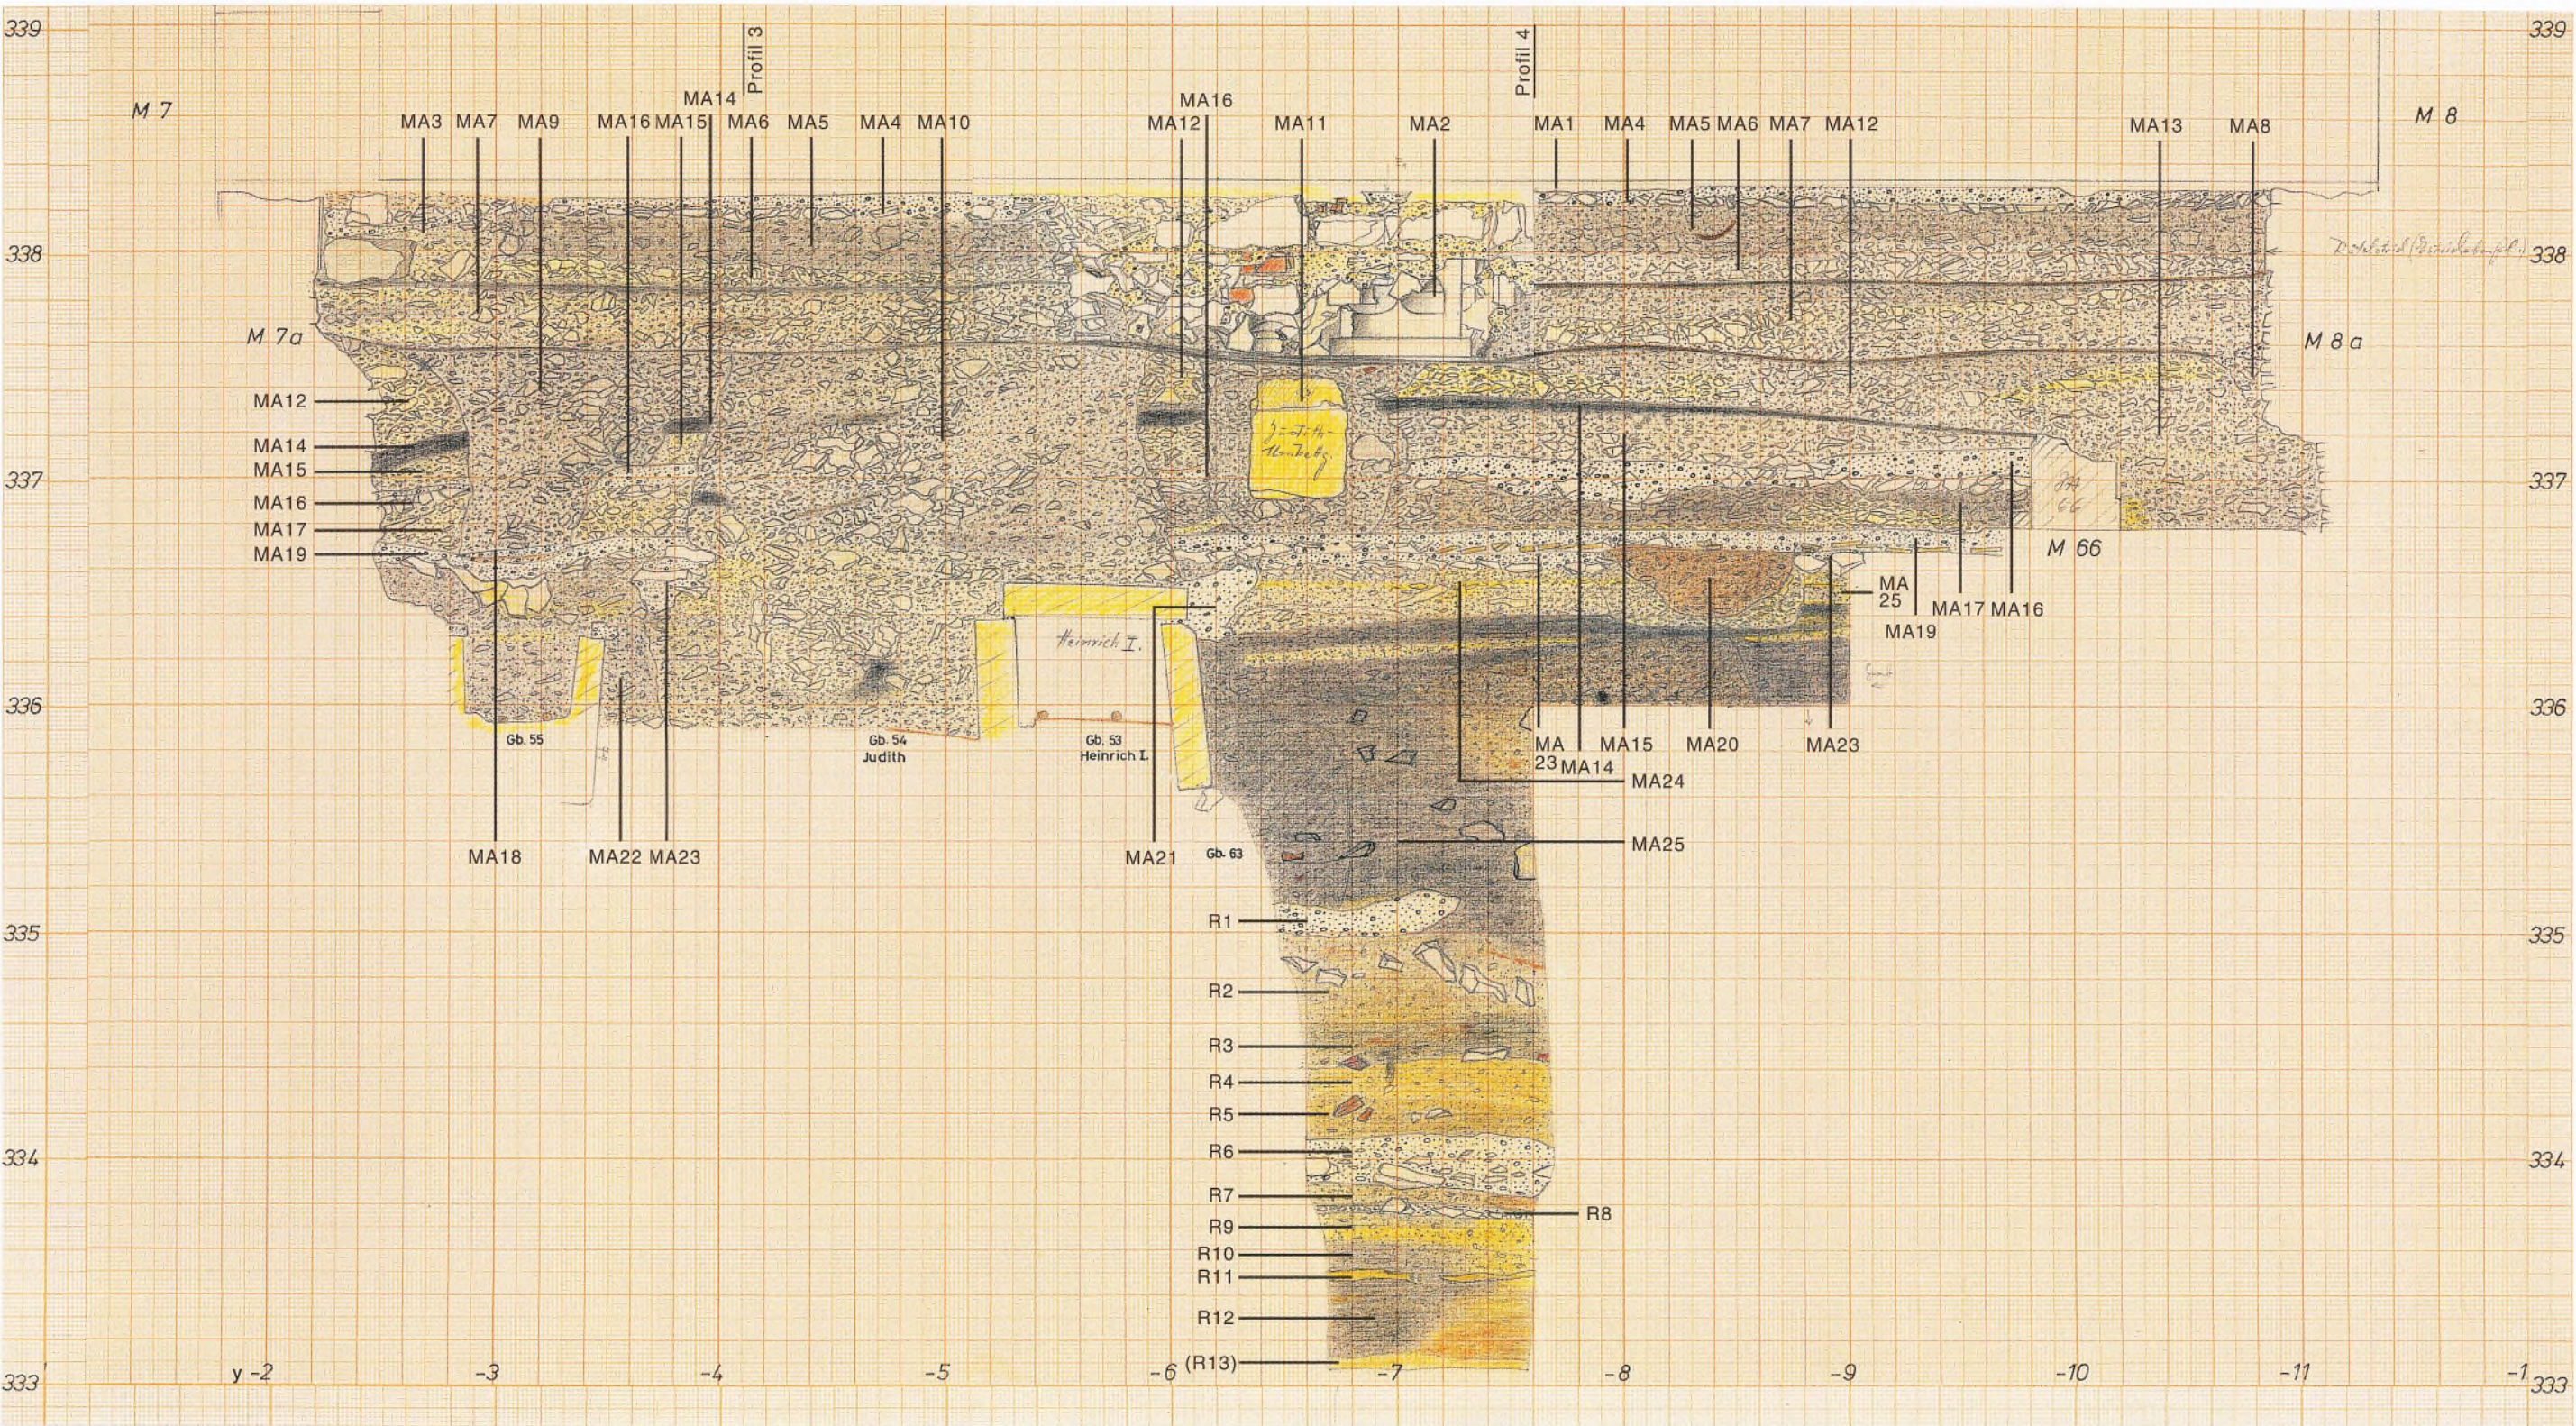


Regensburg-Niedermünster. Profil 15 (x 26,00 m, von W). - M. 1:30.

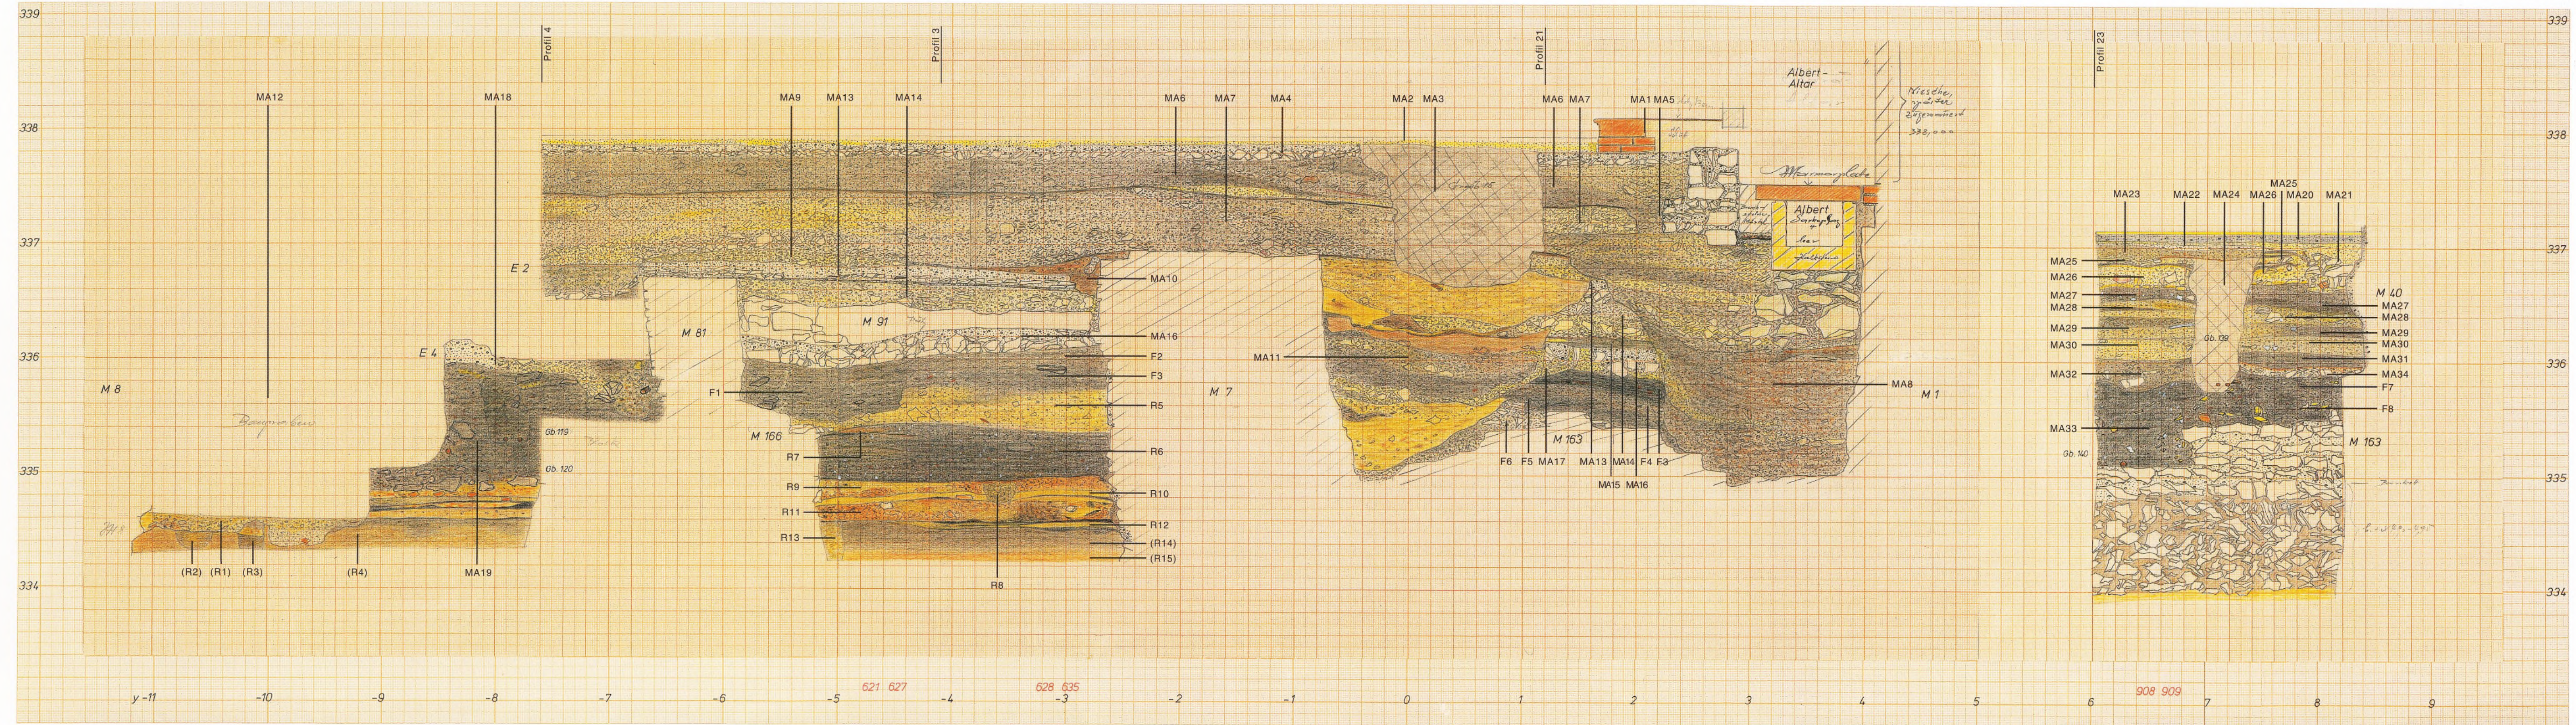


Regensburg-Niedermünster. Profil 17 (x 4,70 m, von O). – M. 1:30.

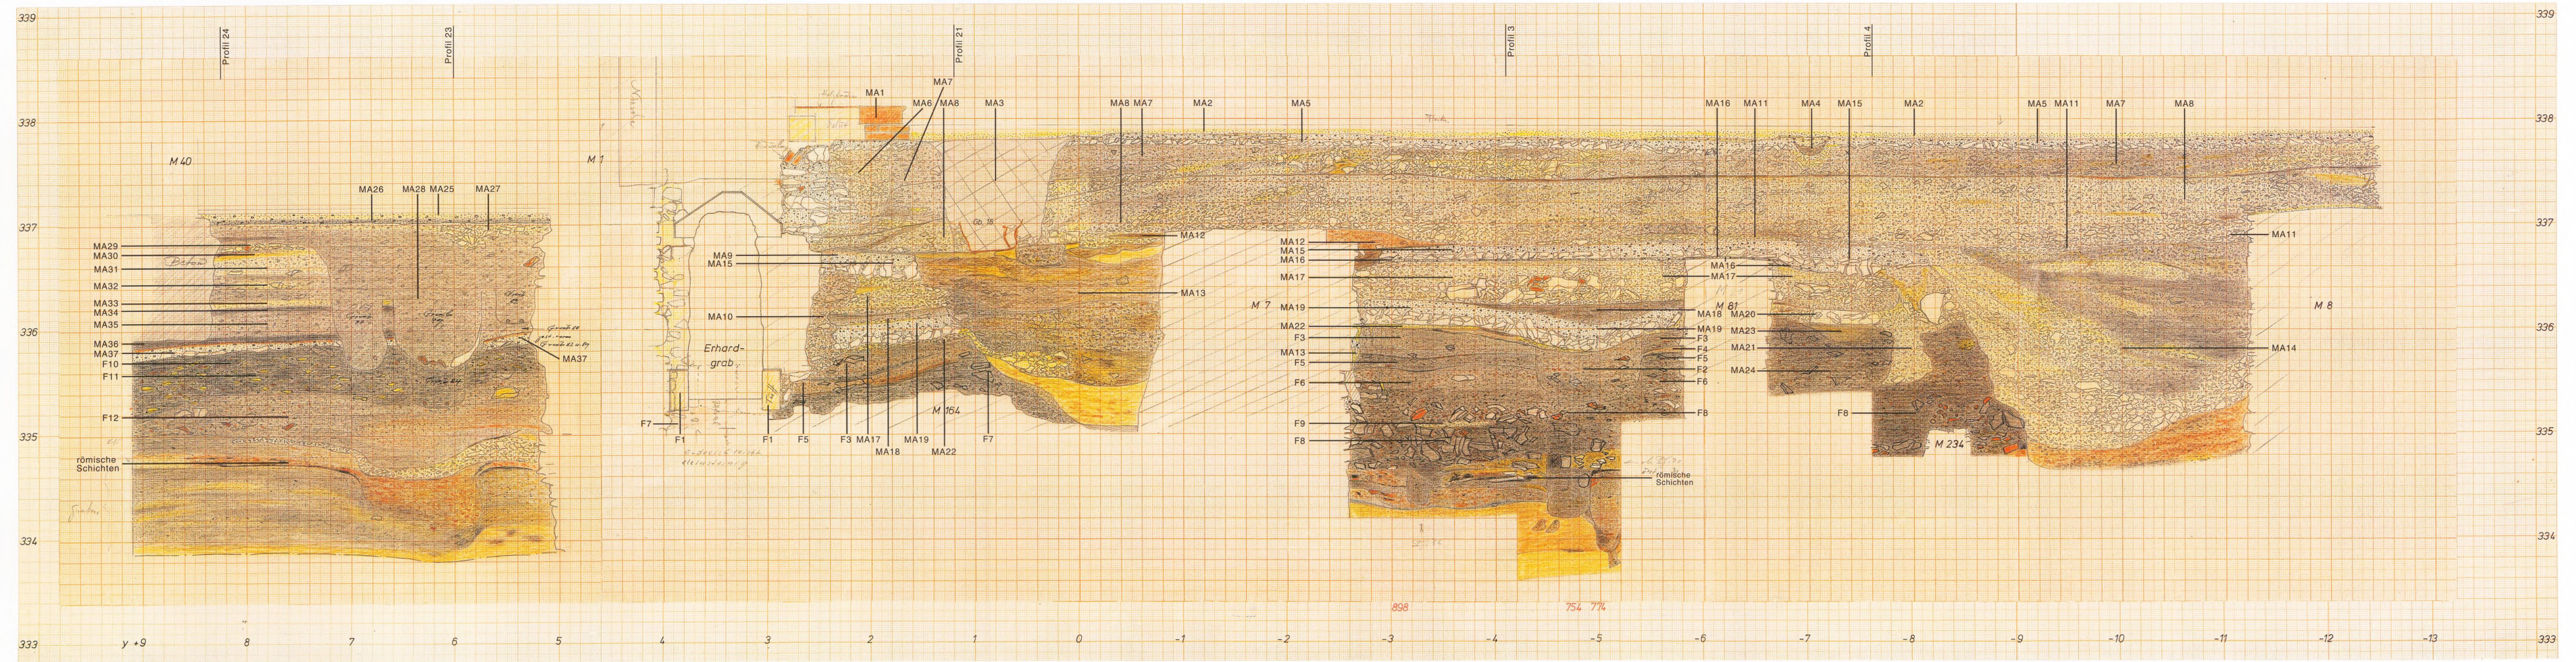


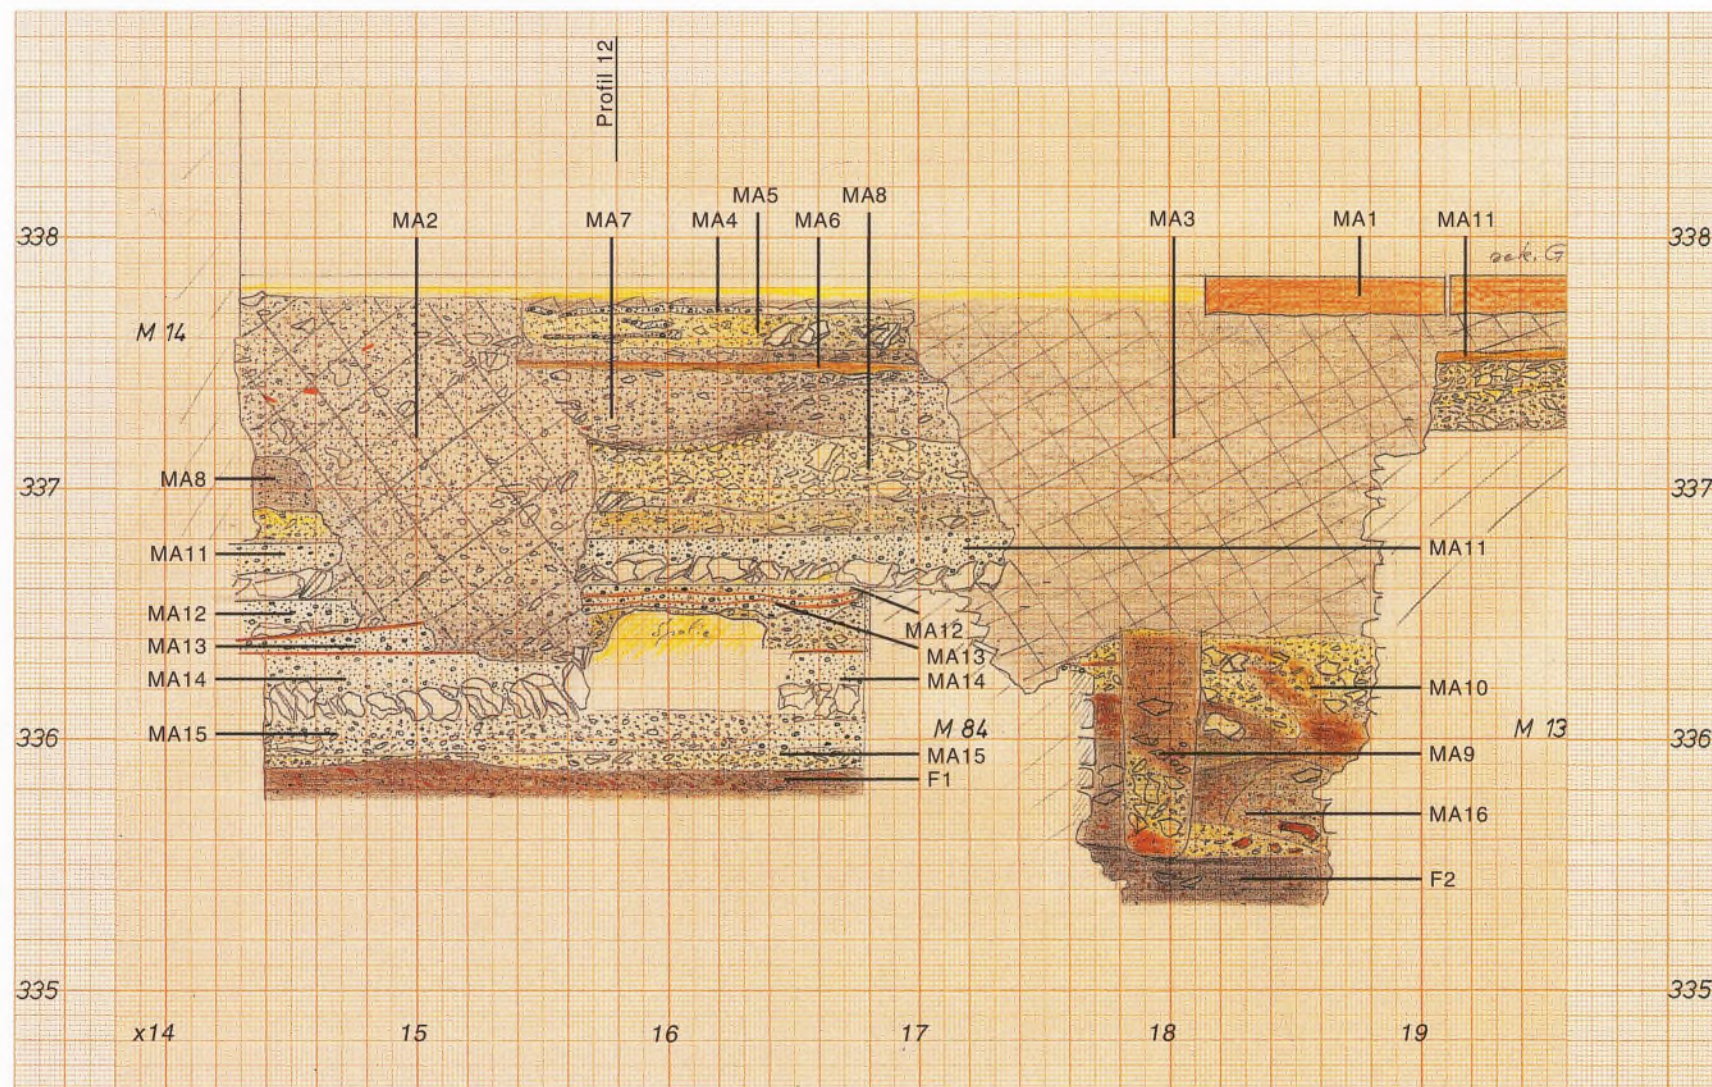


Regensburg-Niedermünster. Profil 20 (y 2,90 m, von S). – M. 1:30.

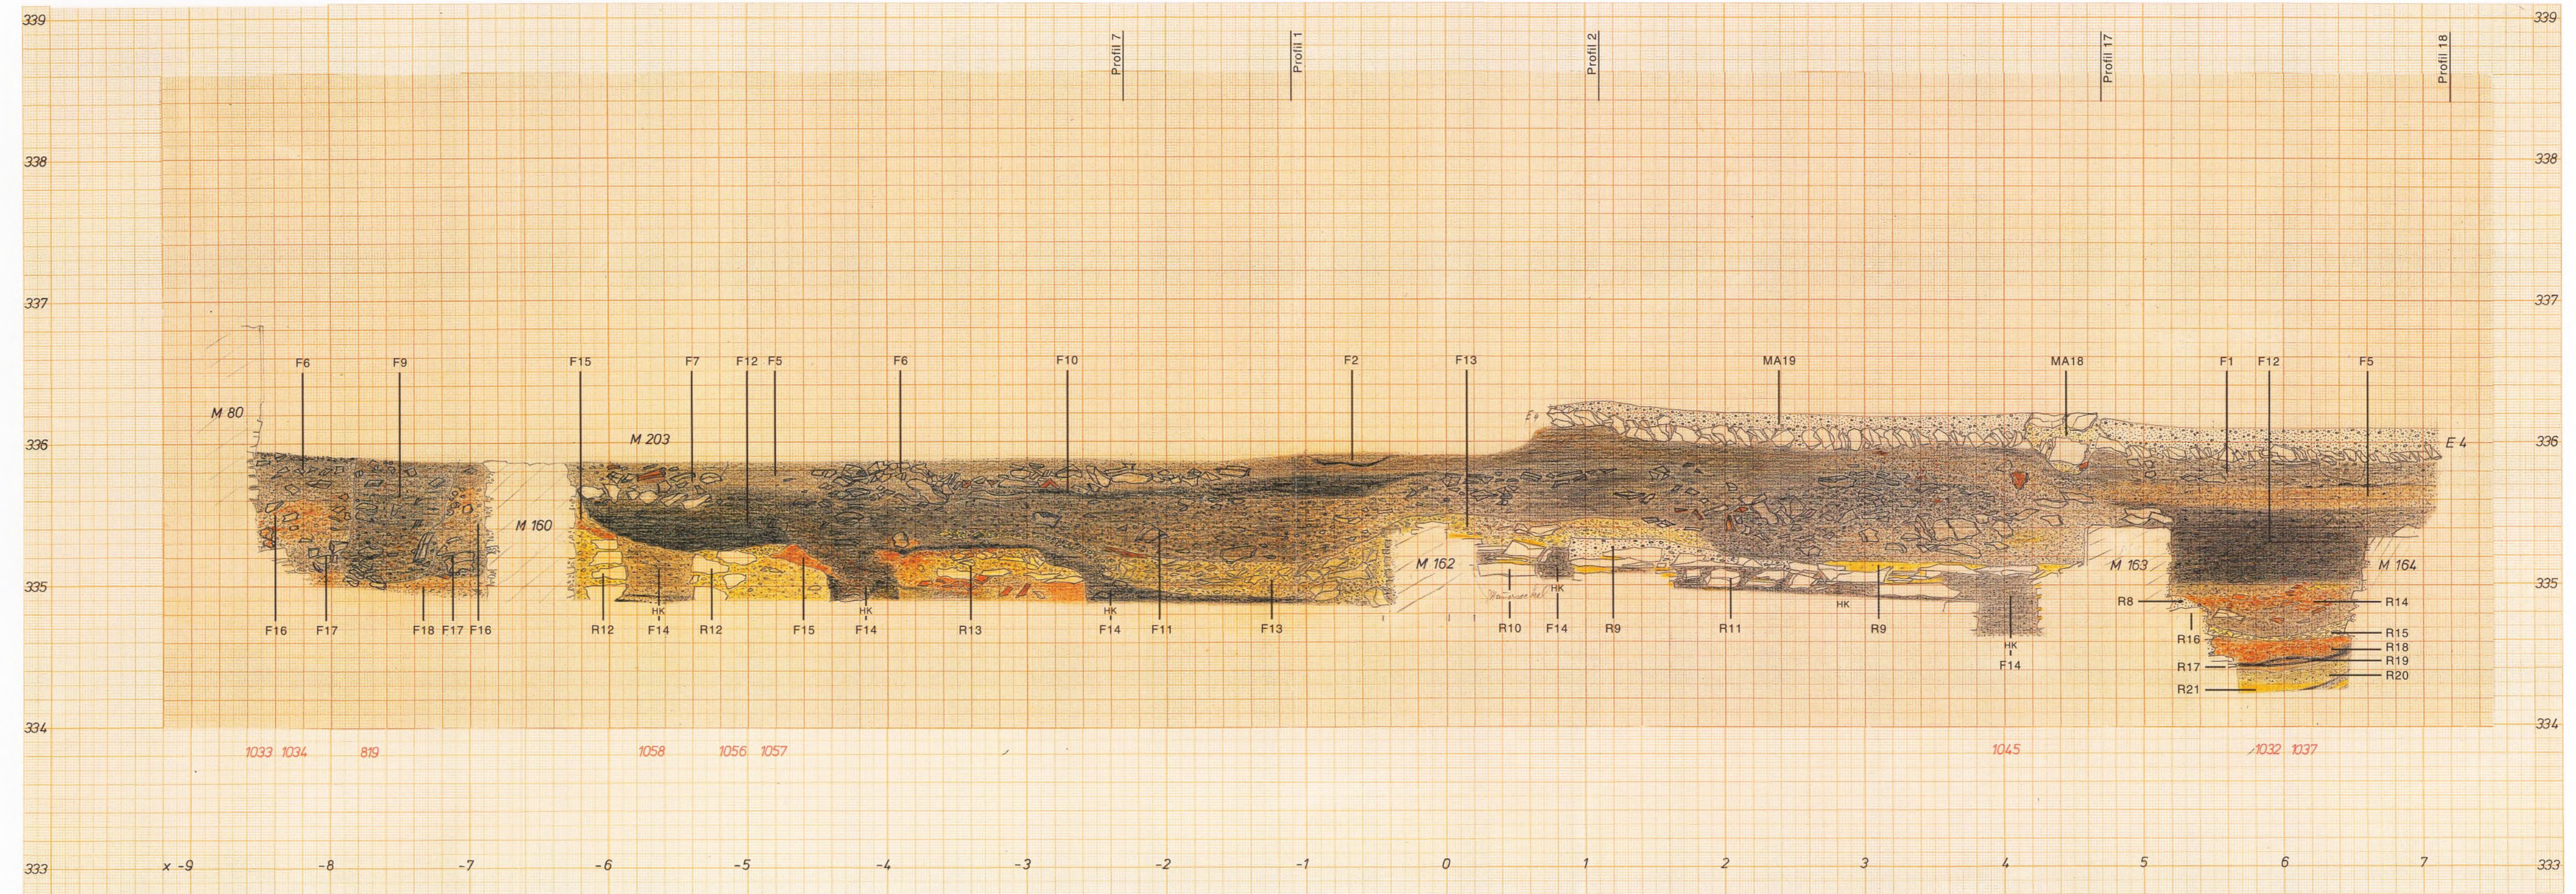


Regensburg-Niedermünster. Profil 21-West (y 1,20 m, von S). – M. 1:30.

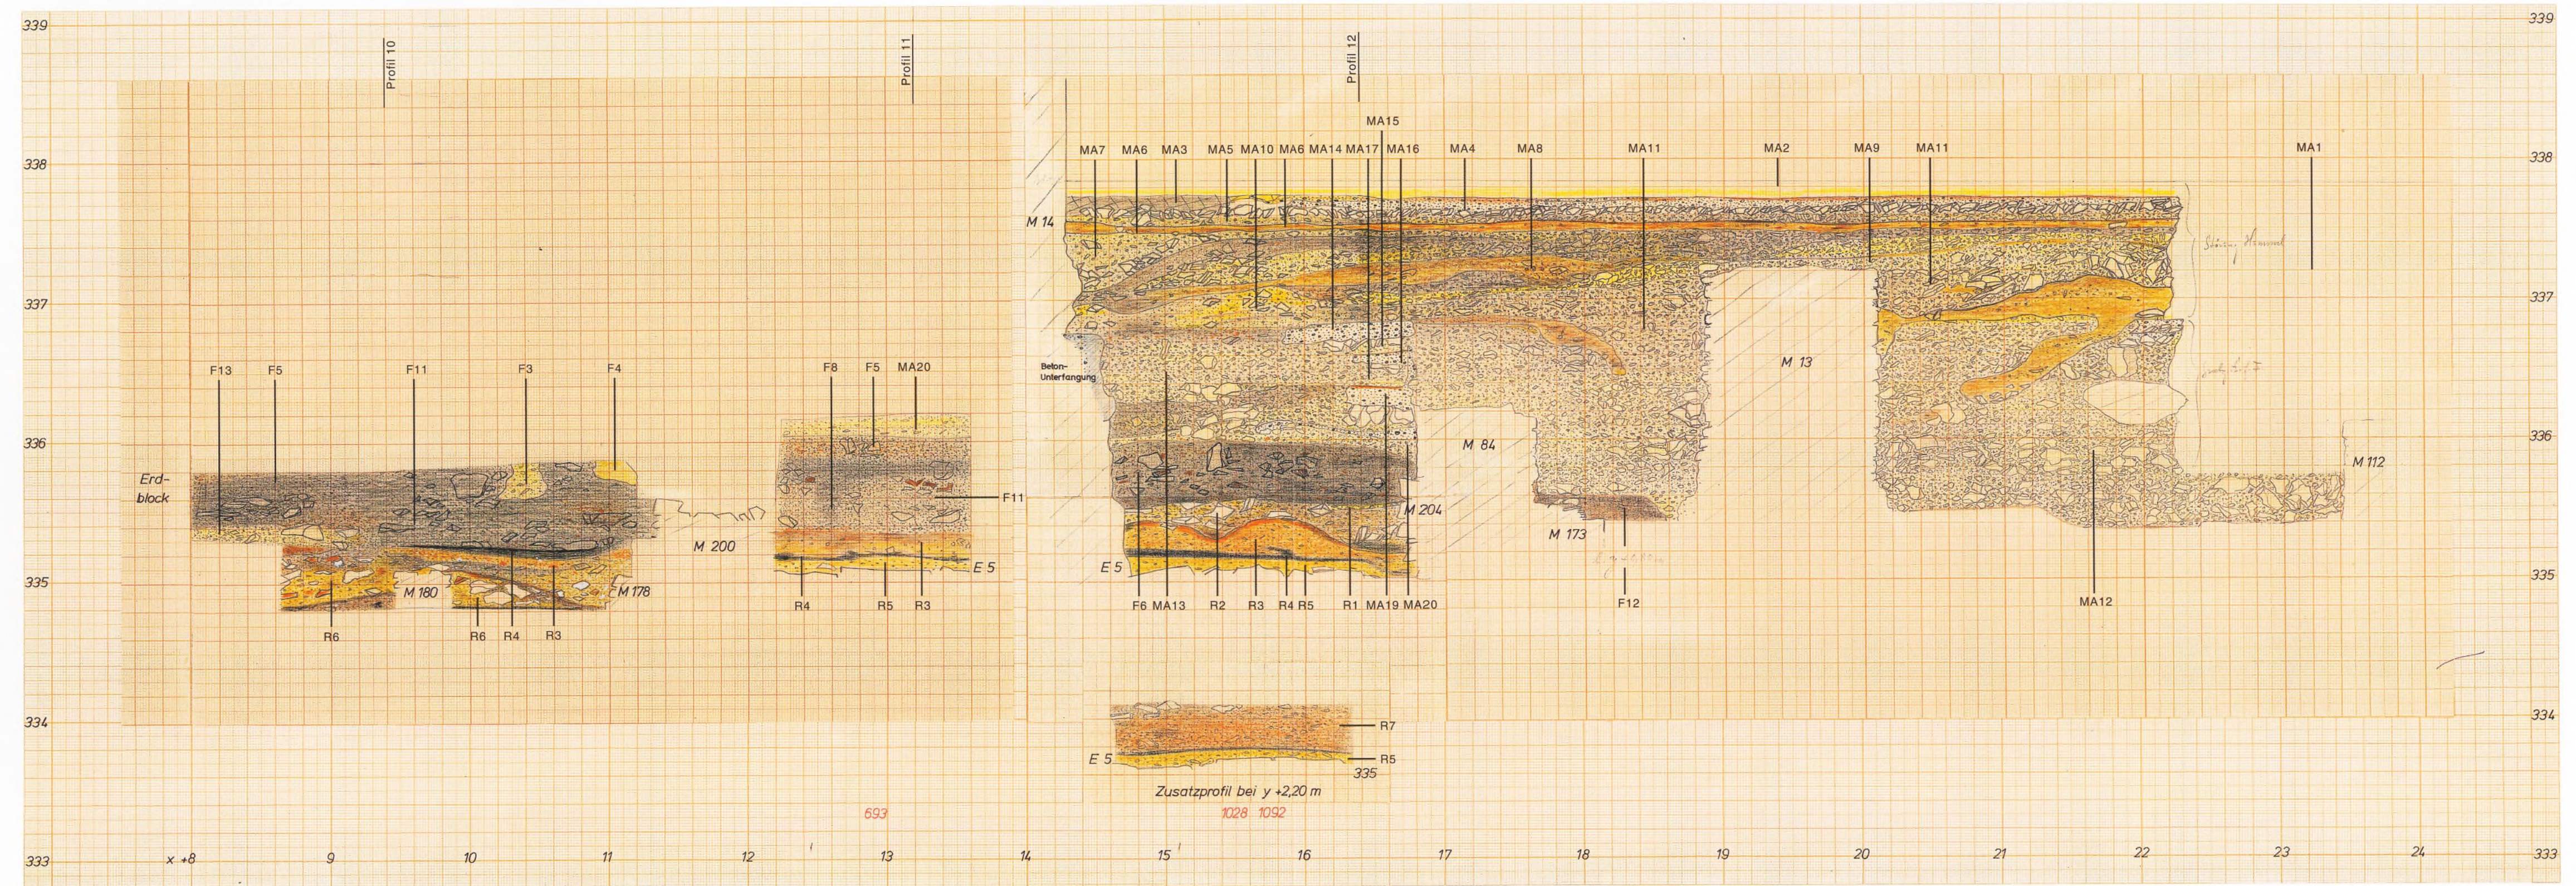


Regensburg-Niedermünster. Profil 21-Ost (y 1,20 m, von S). – M. 1:30.

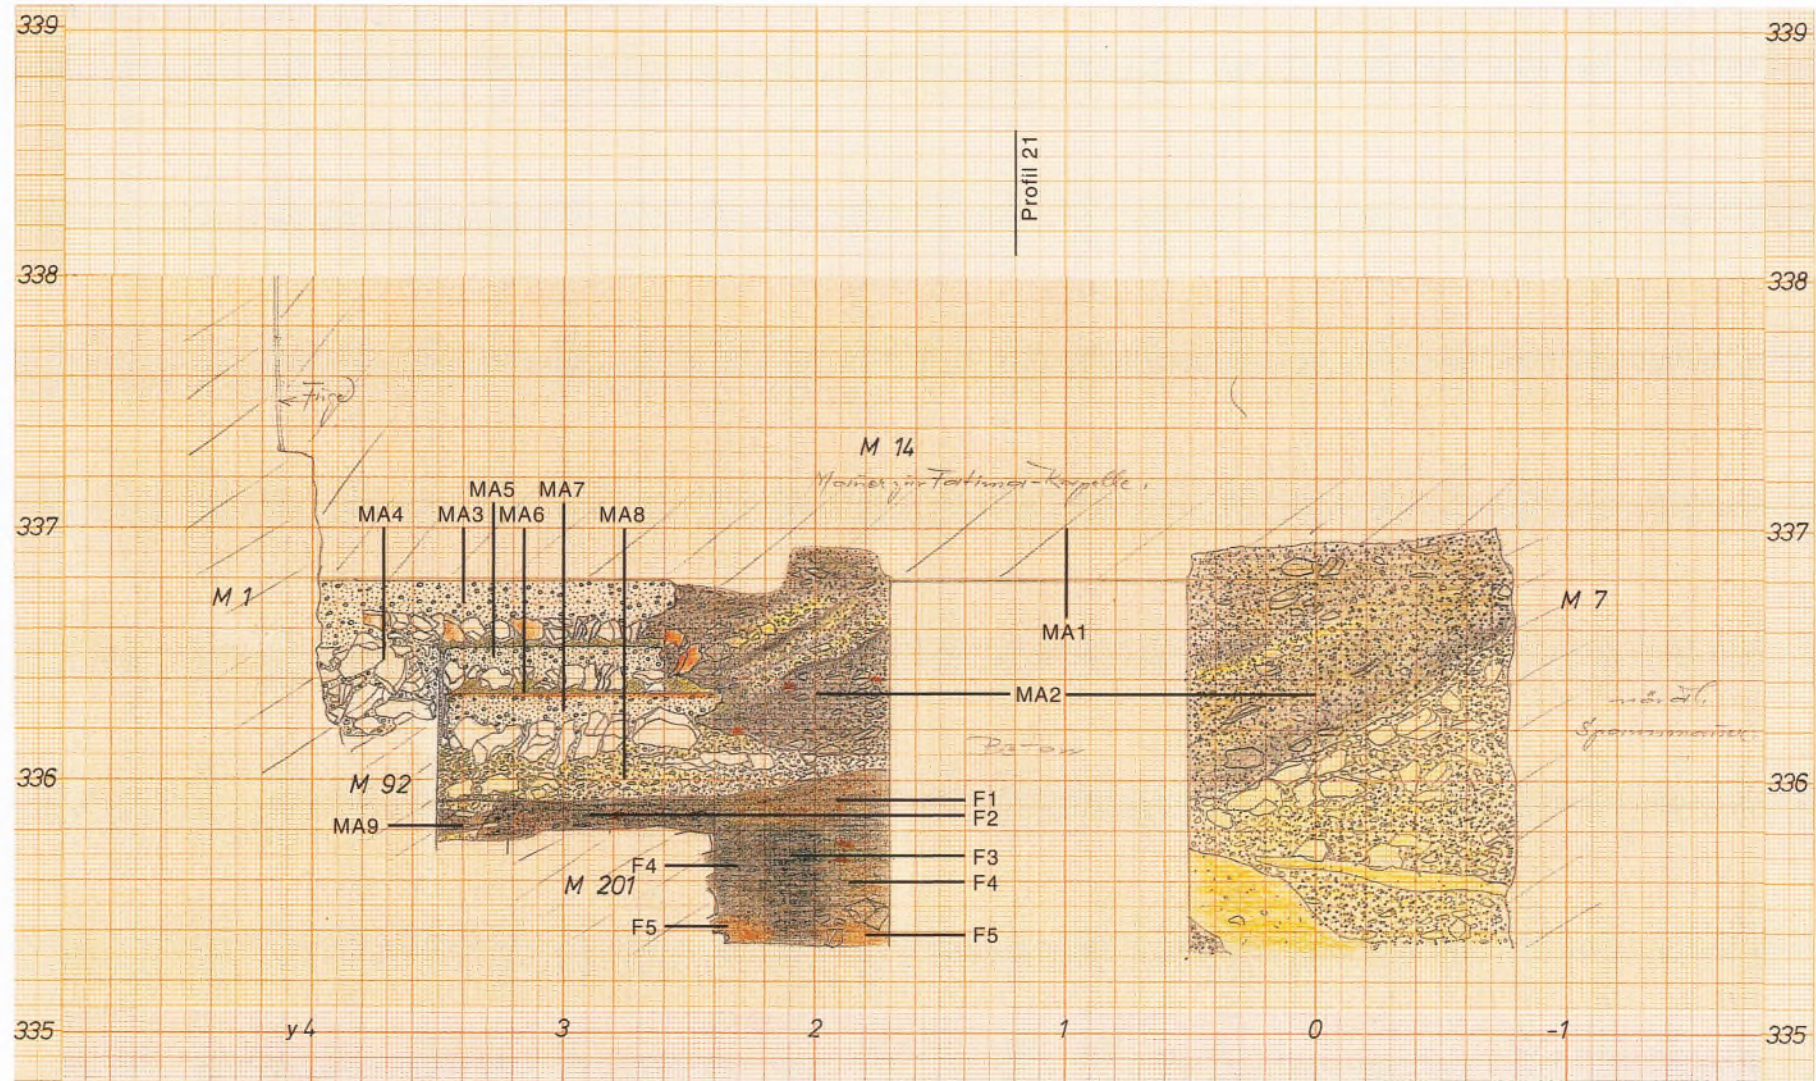


Regensburg-Niedermünster. Profil 22 (x 13,80 m, von W). – M. 1:30.

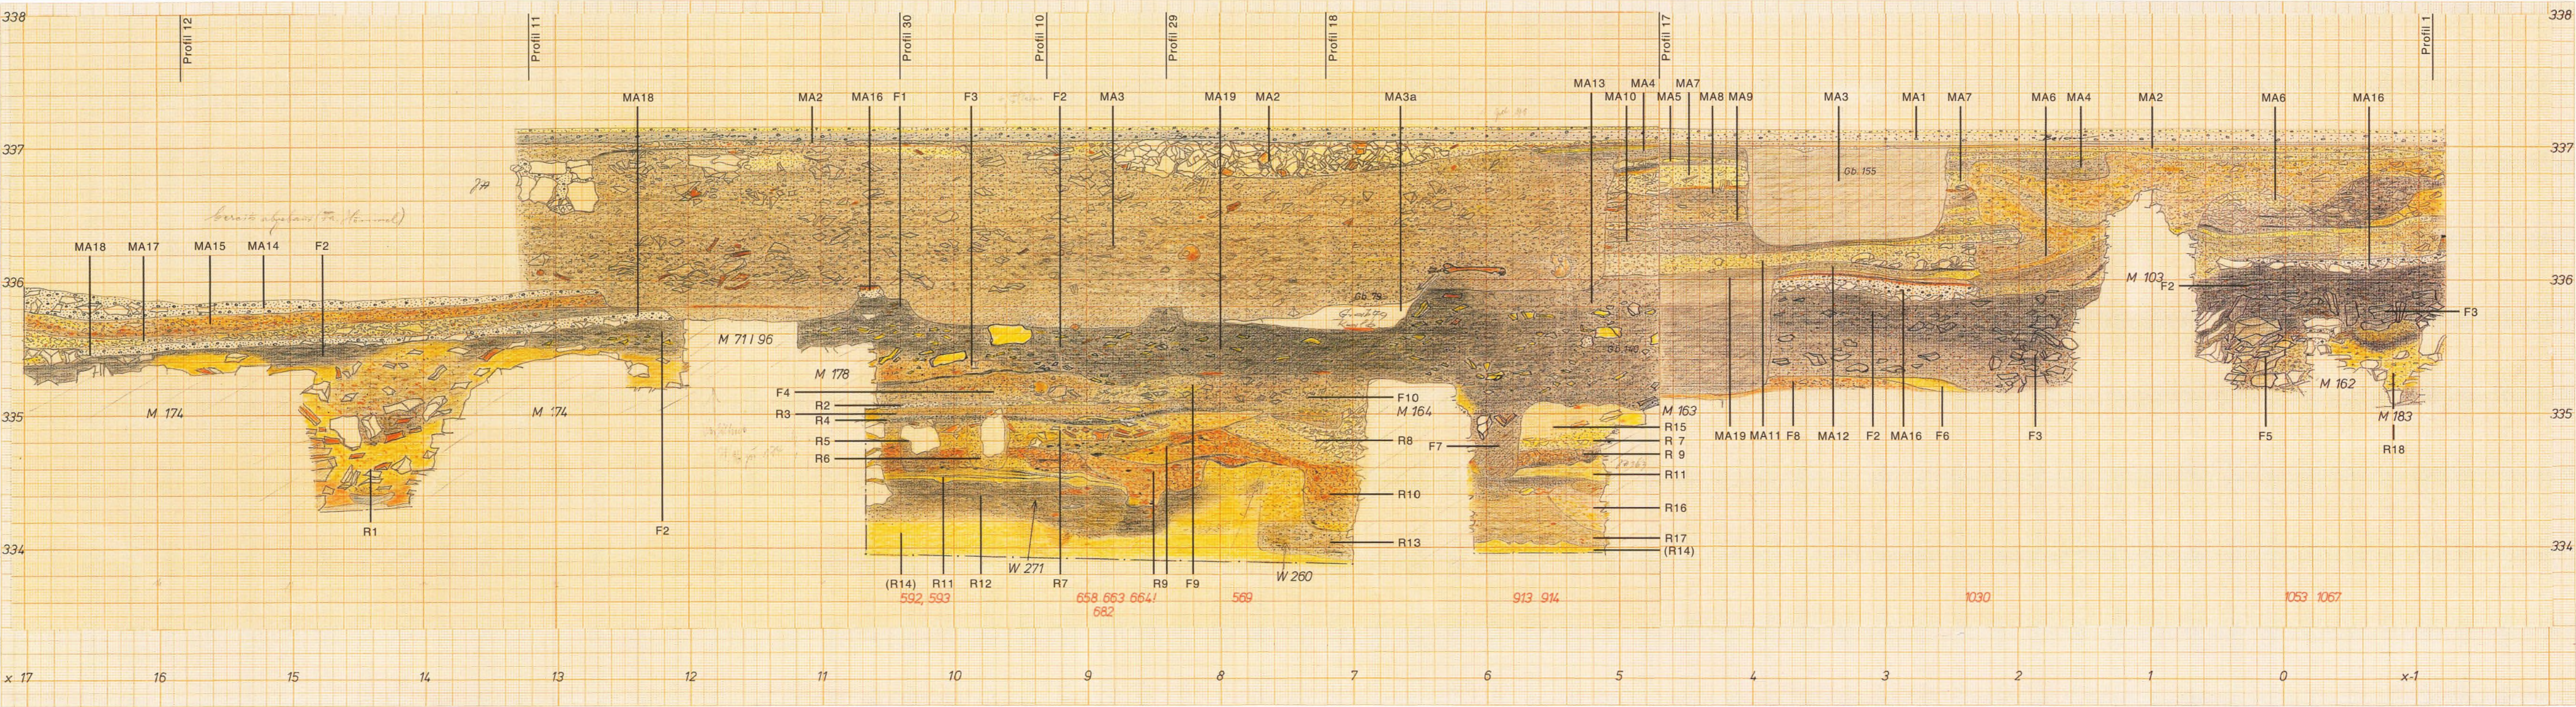


Regensburg-Niedermünster. Profil 23 (y 6,00 m, von N). – M. 1:30.

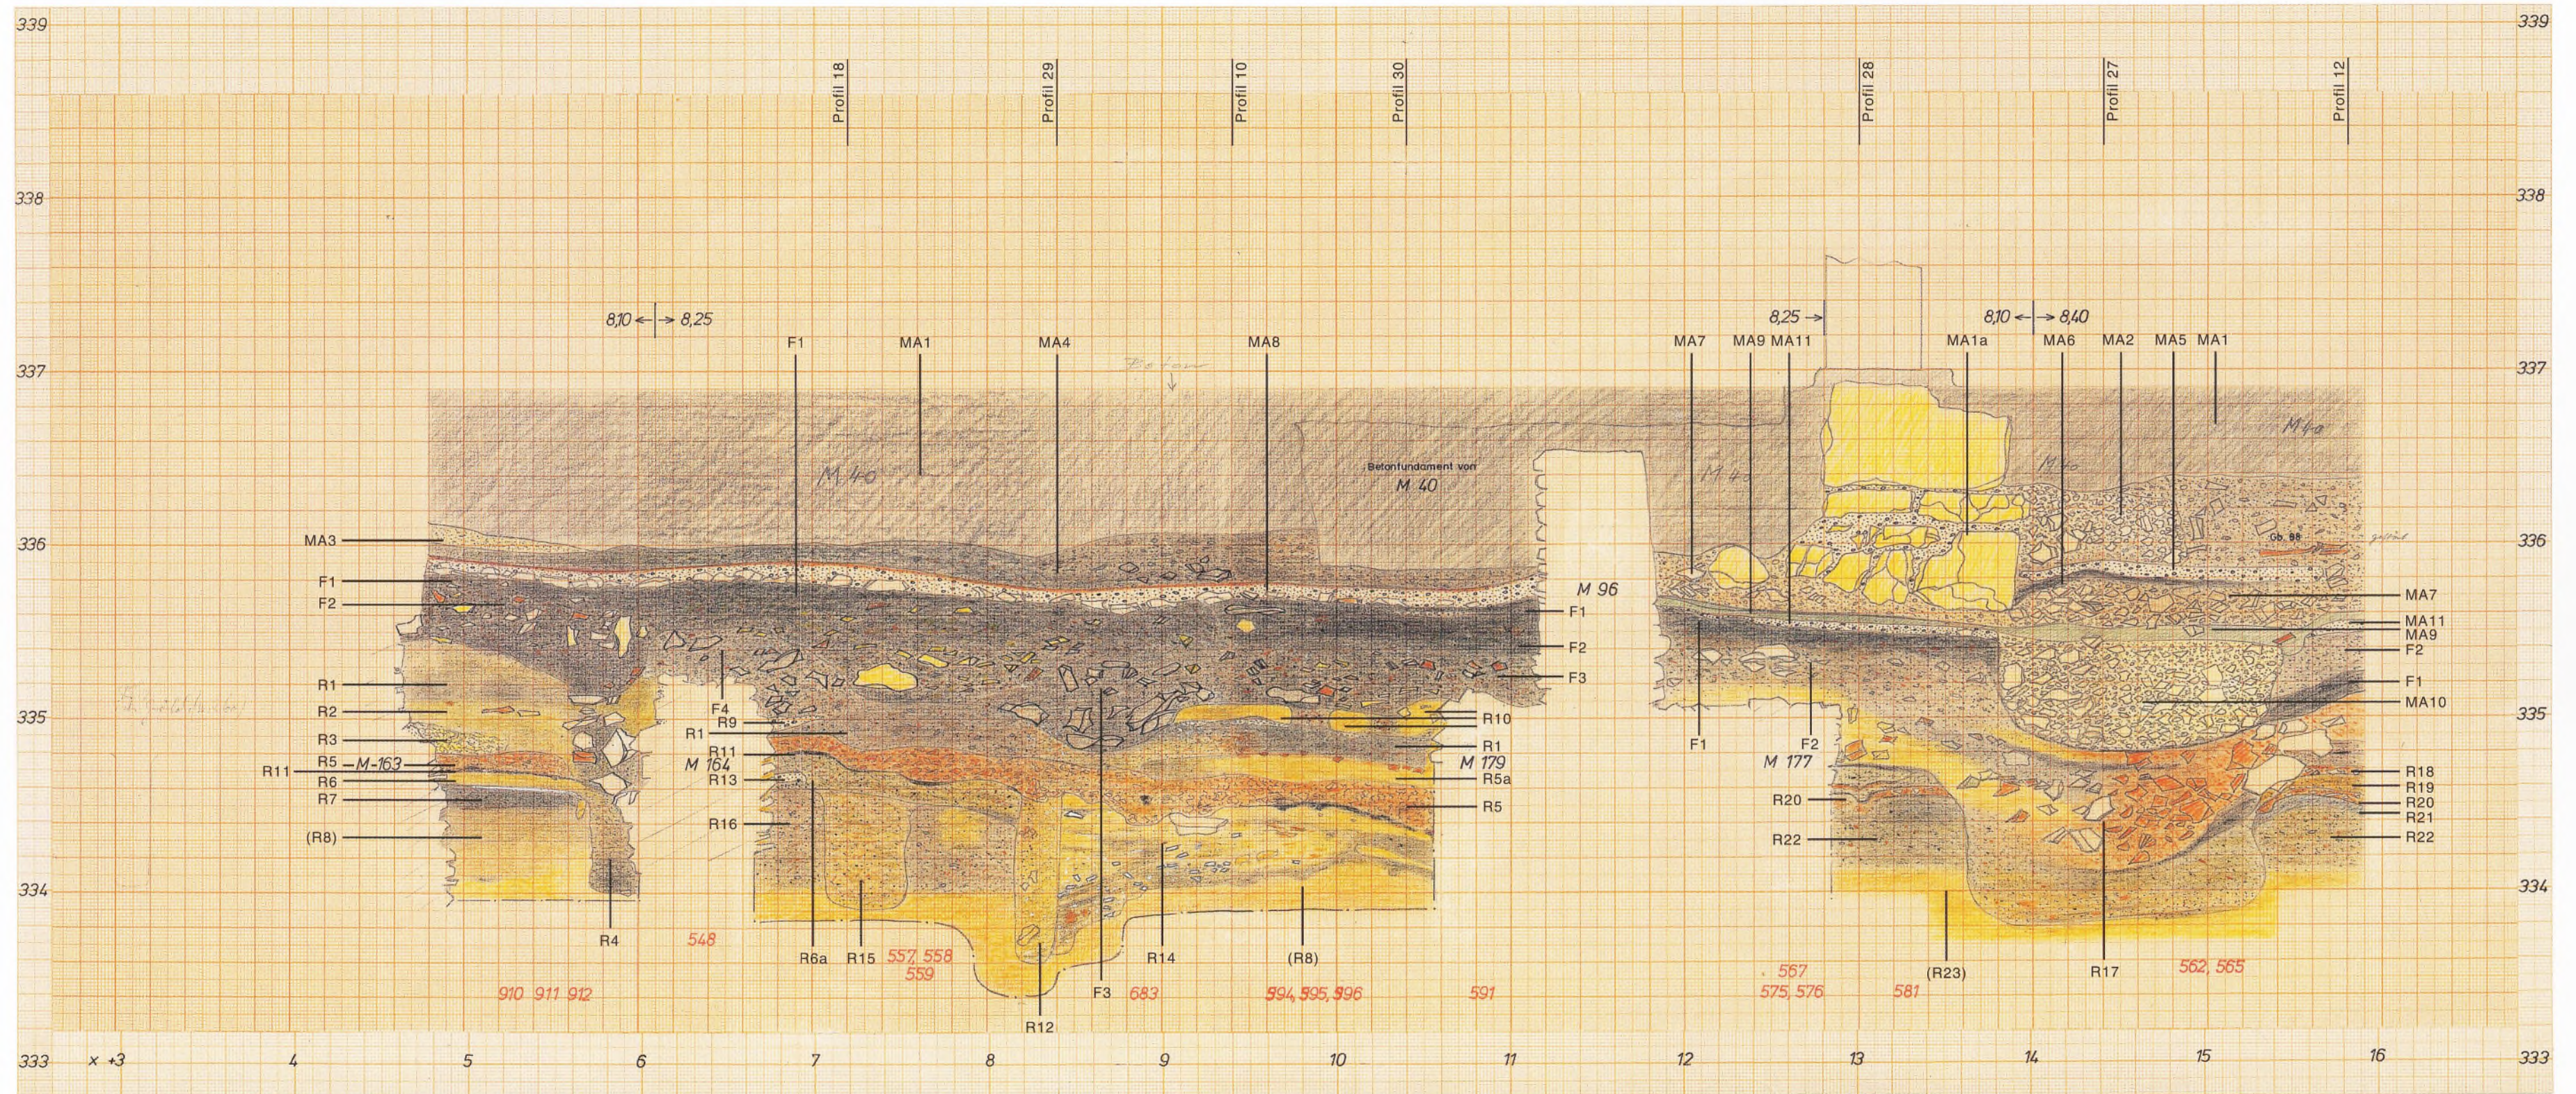


Regensburg-Niedermünster. Profil 24 (v 8,10 bis 8,40 m, von S). - M. 1:30.

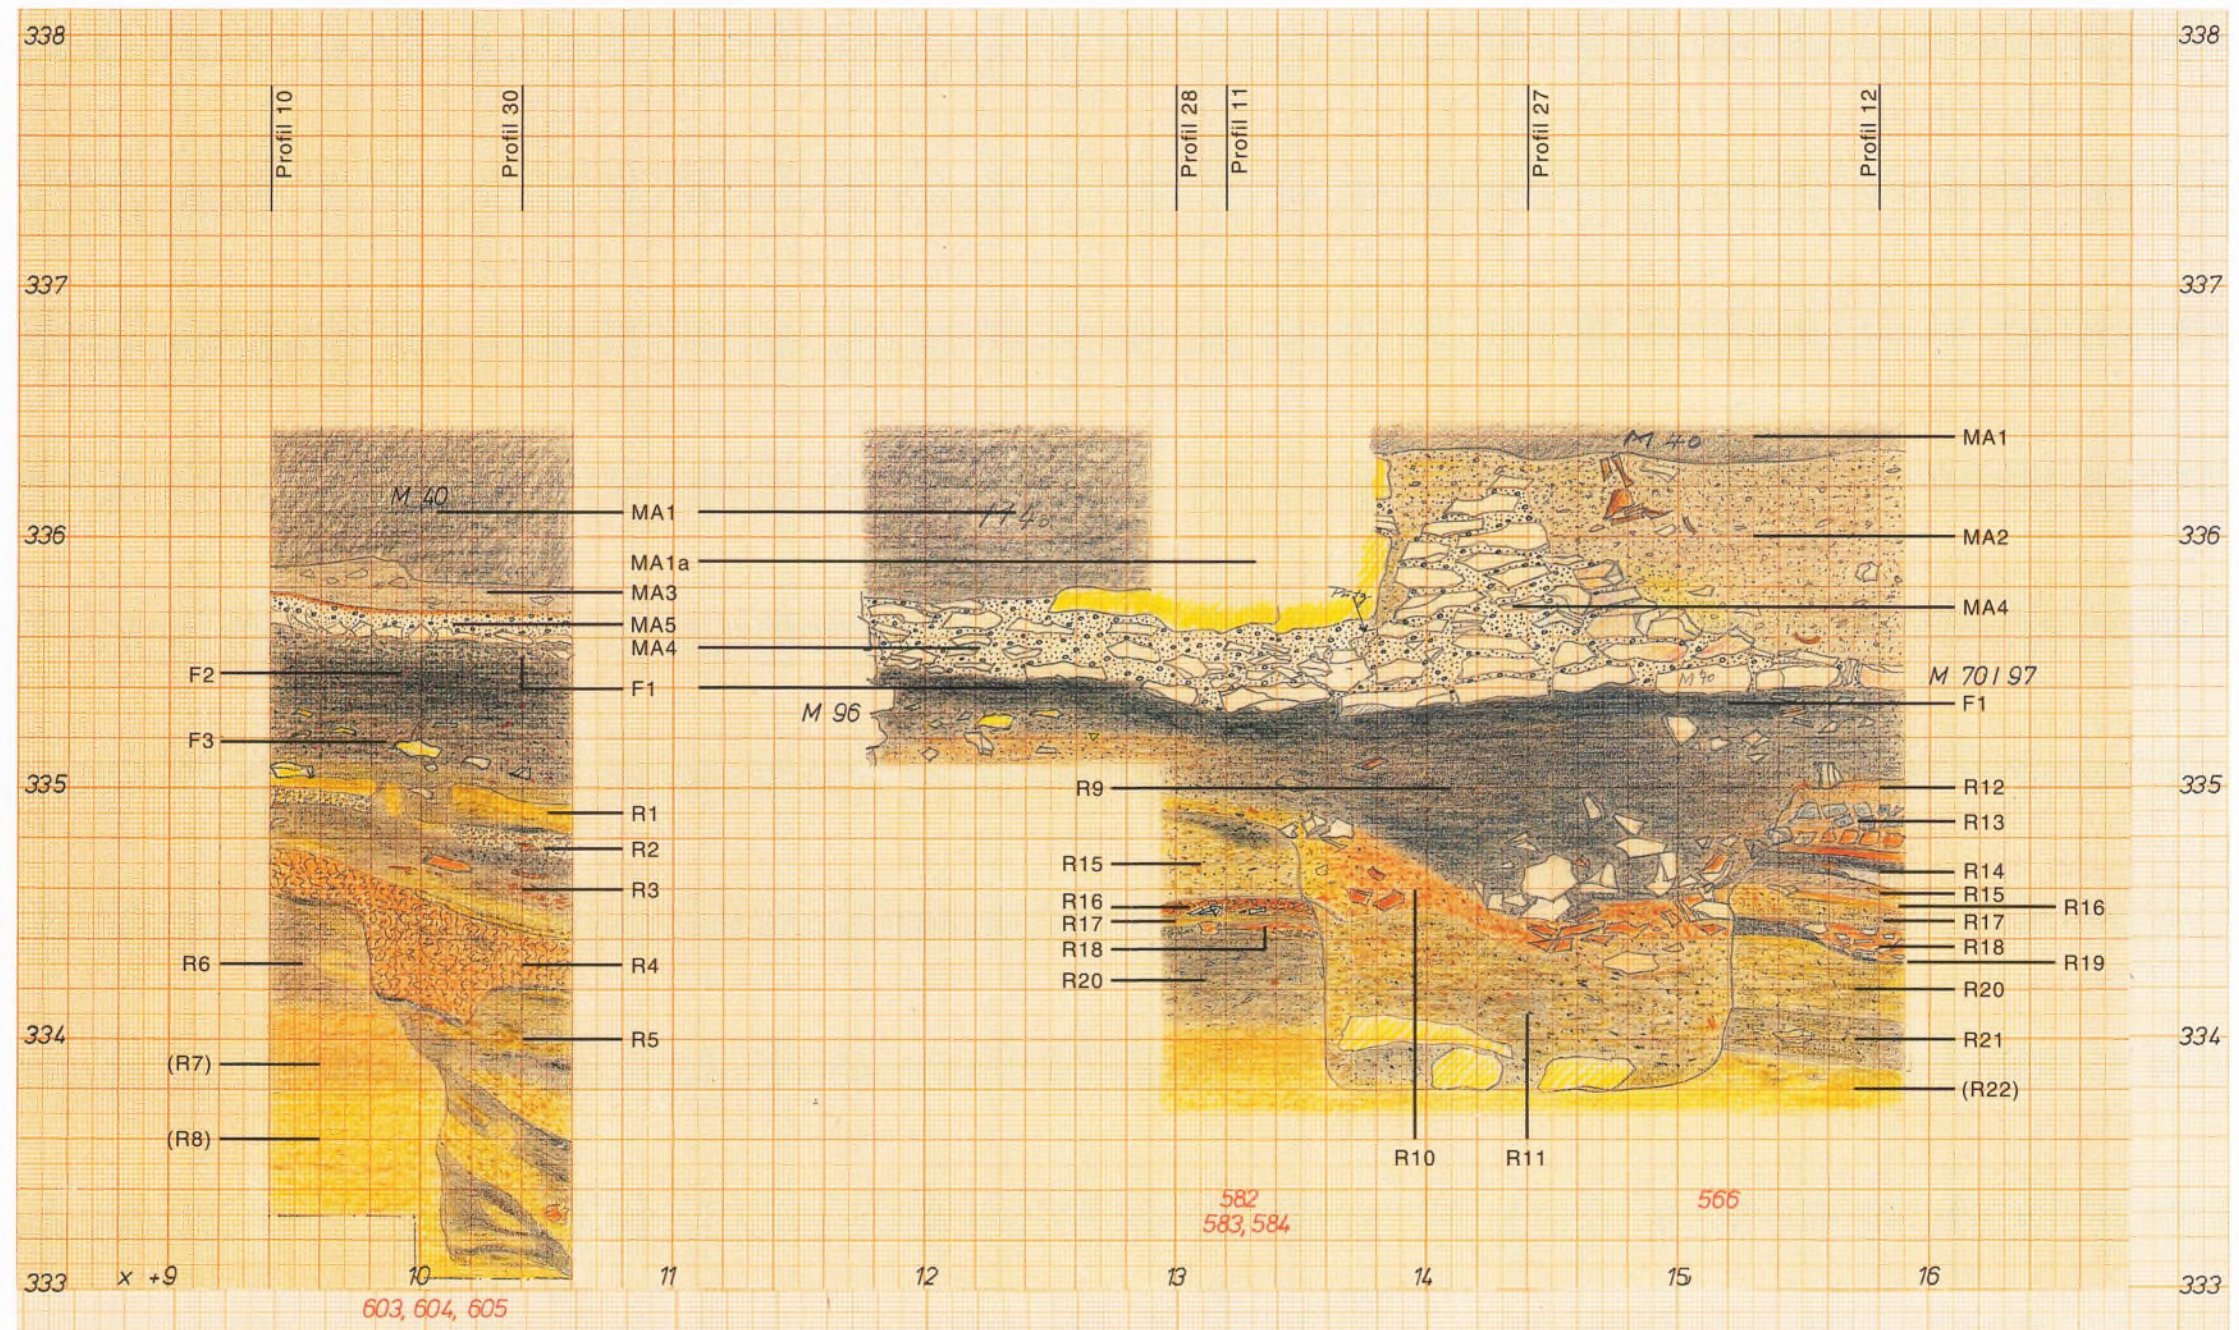


Regensburg-Niedermünster. Profil 26 (y 9,10 m, von S). – M. 1:30.

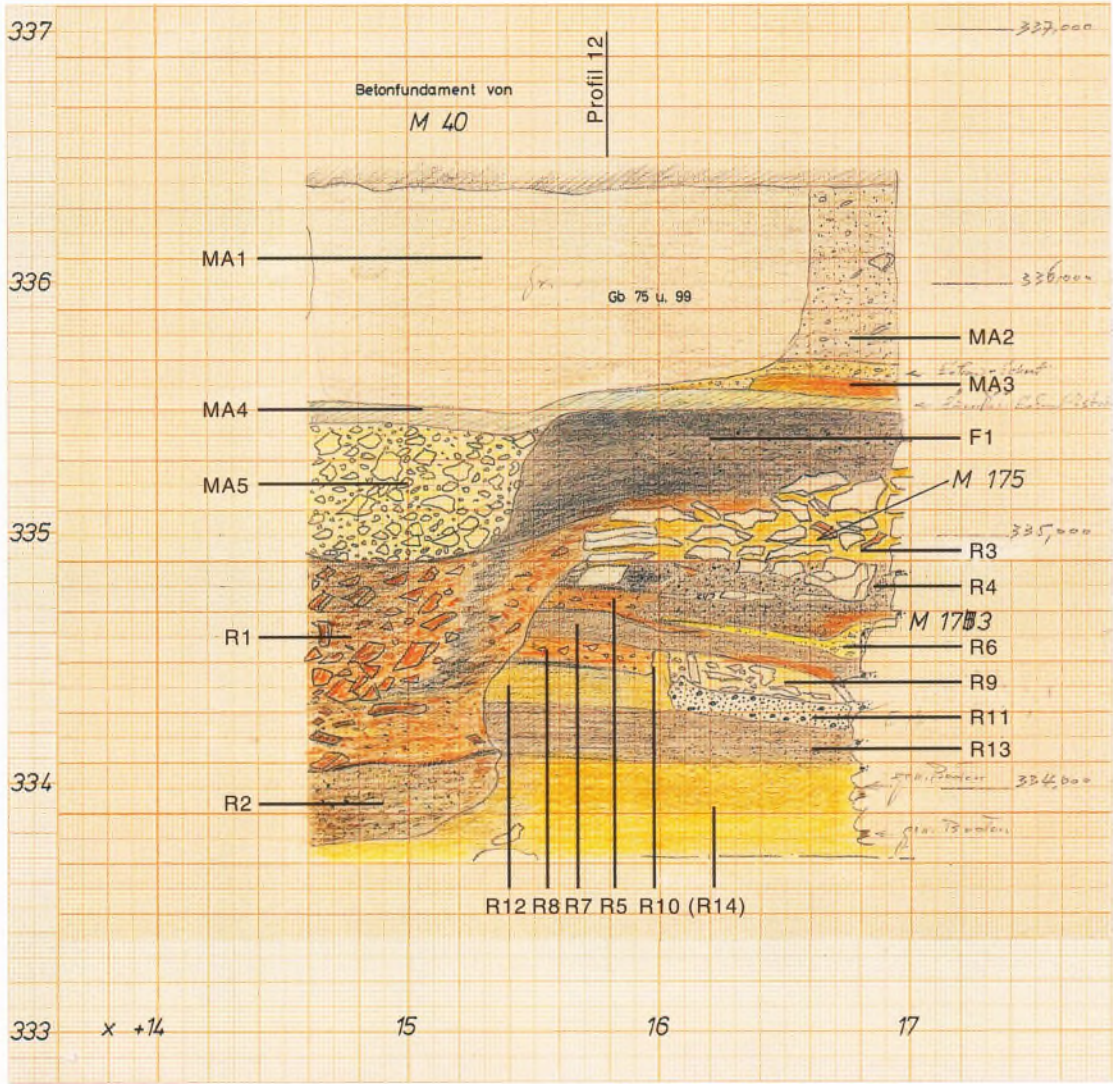


Regensburg-Niedermünster. Profil 25 (y 8,50 m, von S). – M. 1:30.

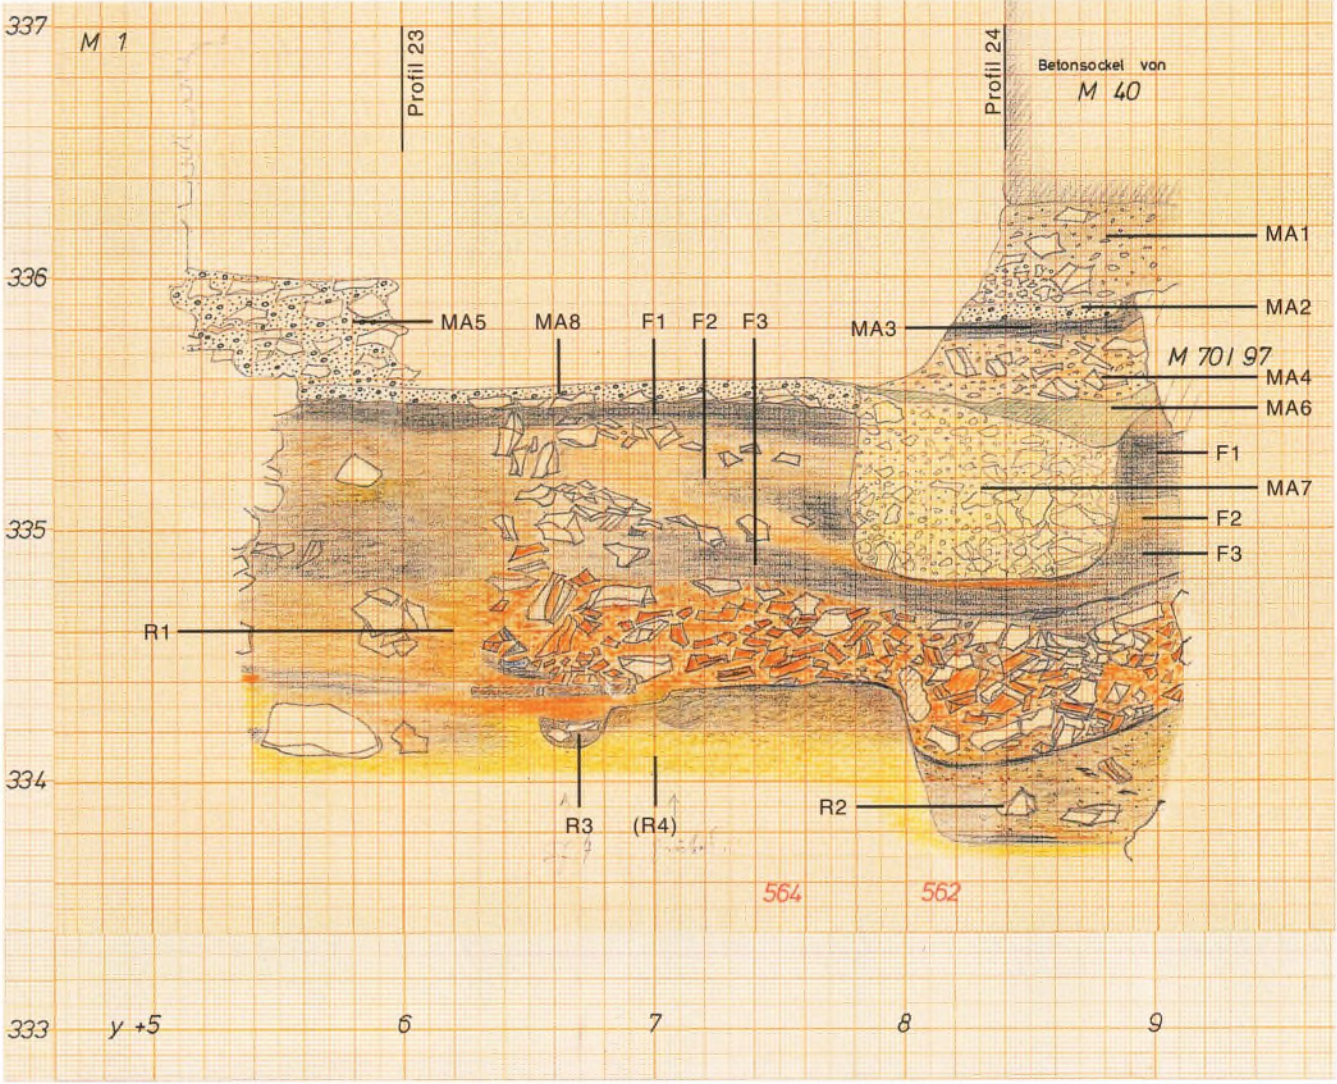


Regensburg-Niedermünster. Profil 27 (x 14,40 m, von O). – M. 1:30.

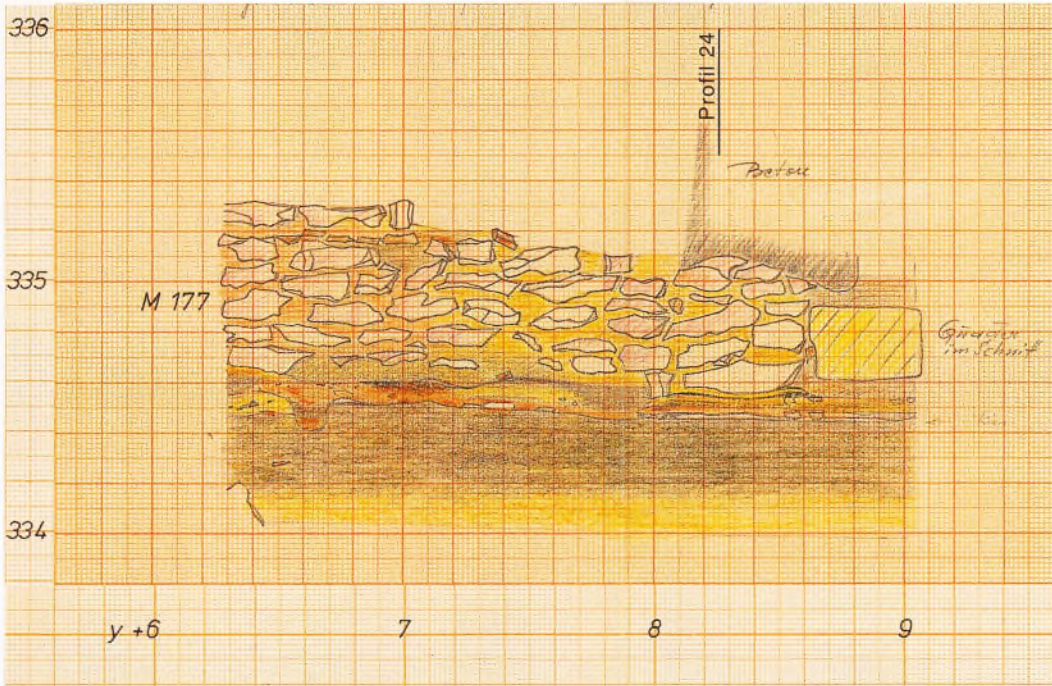


Regensburg-Niedermünster. Profil 28 (x 13,00 m, von O). – M. 1:30.

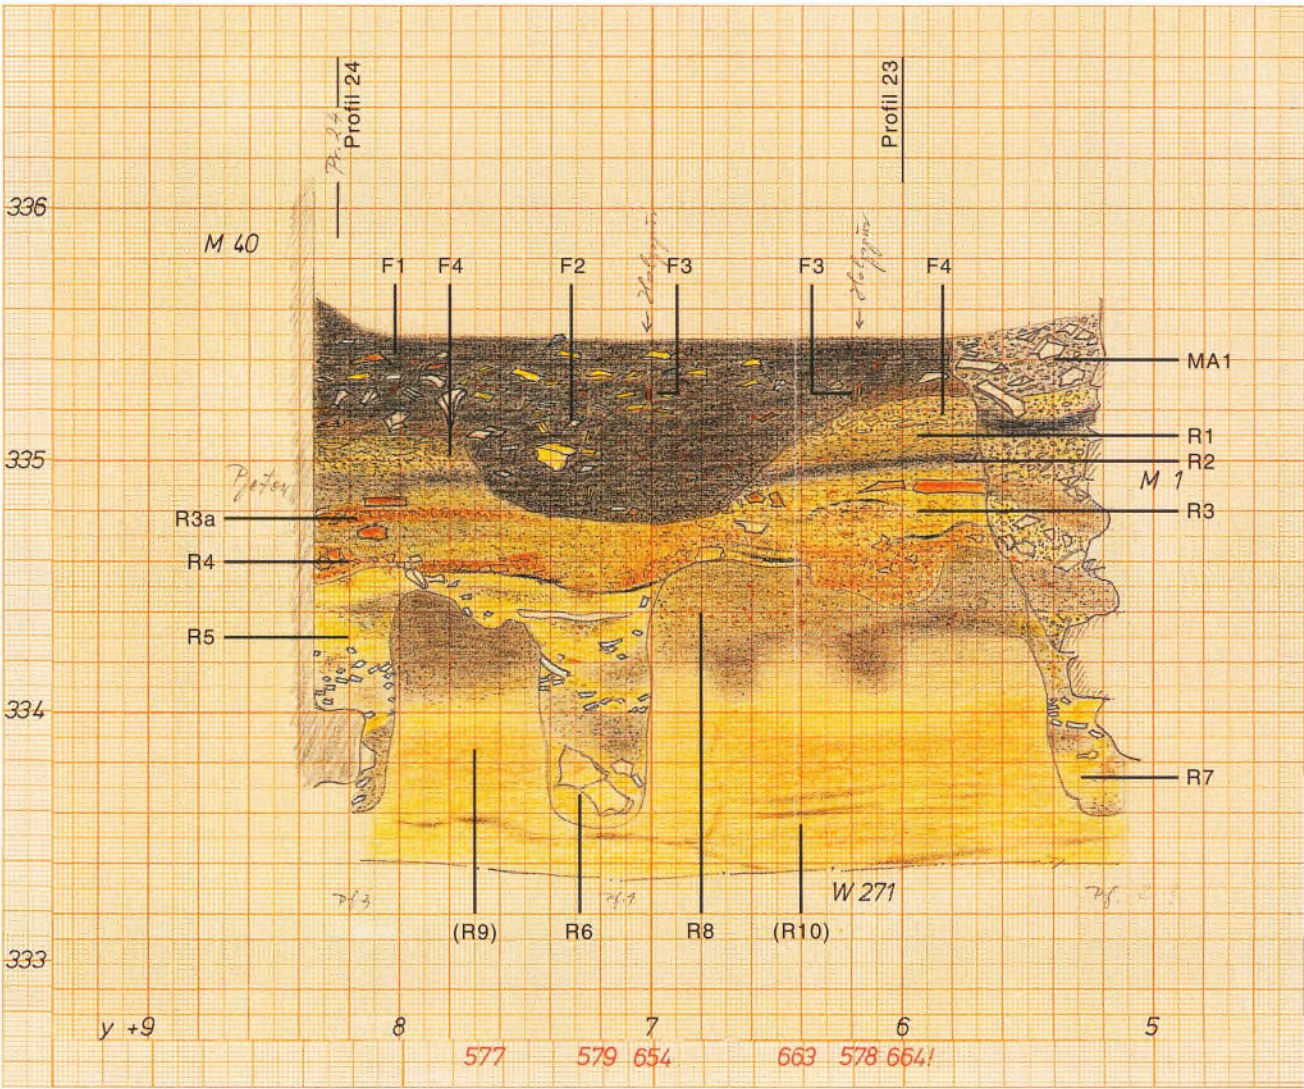


Regensburg-Niedermünster. Profil 29 (x 8,40 m, von W). – M. 1:30.

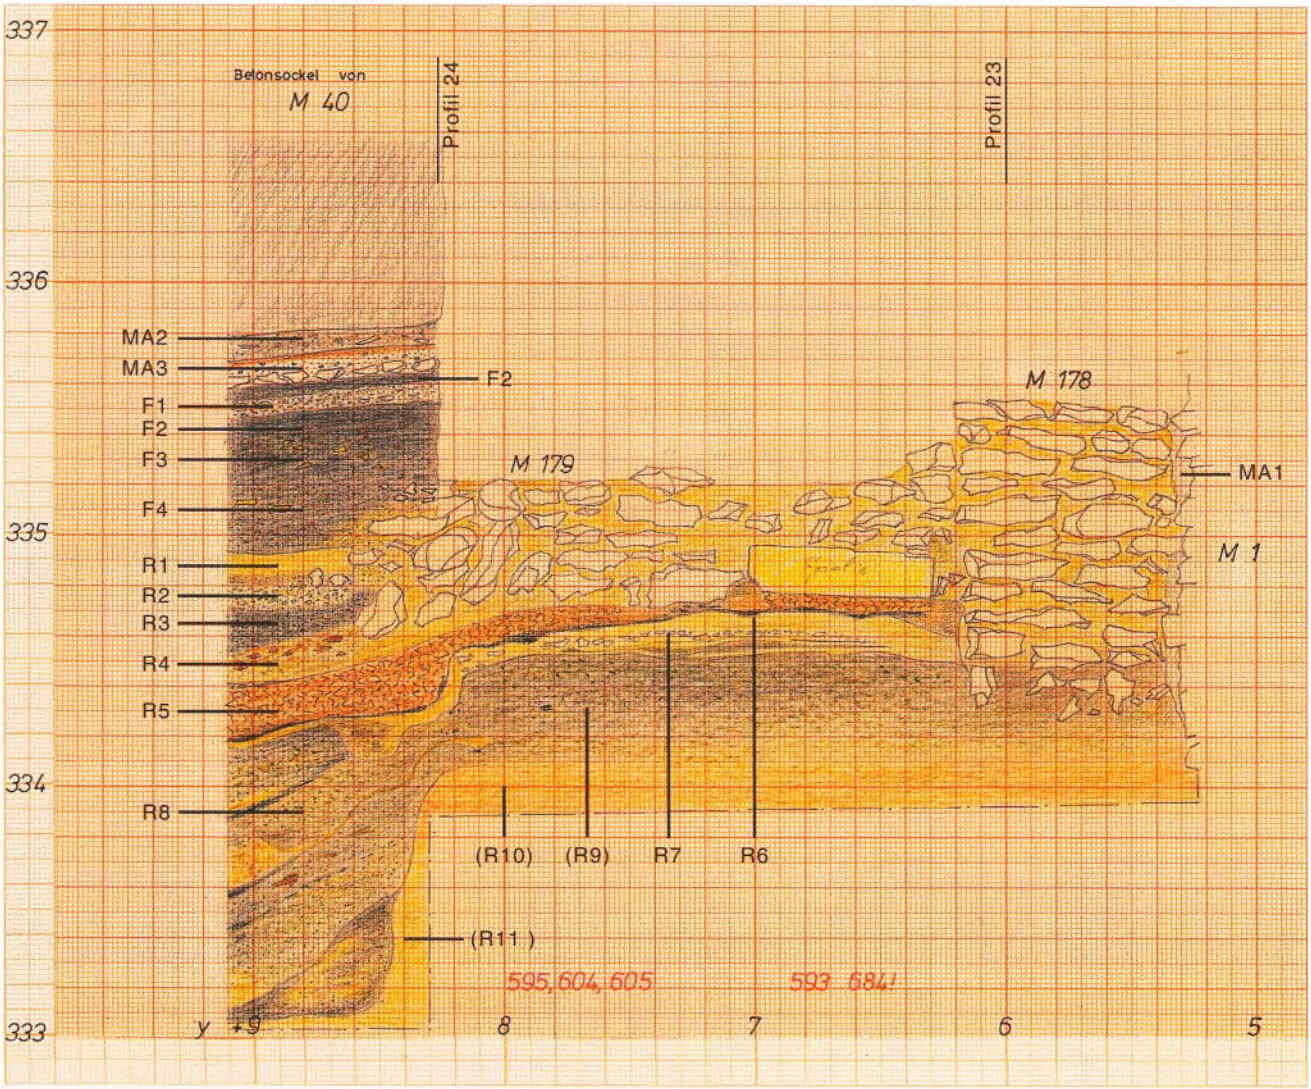


Regensburg-Niedermünster. Profil 30 (x 10,60 m, von W). – M. 1:30.

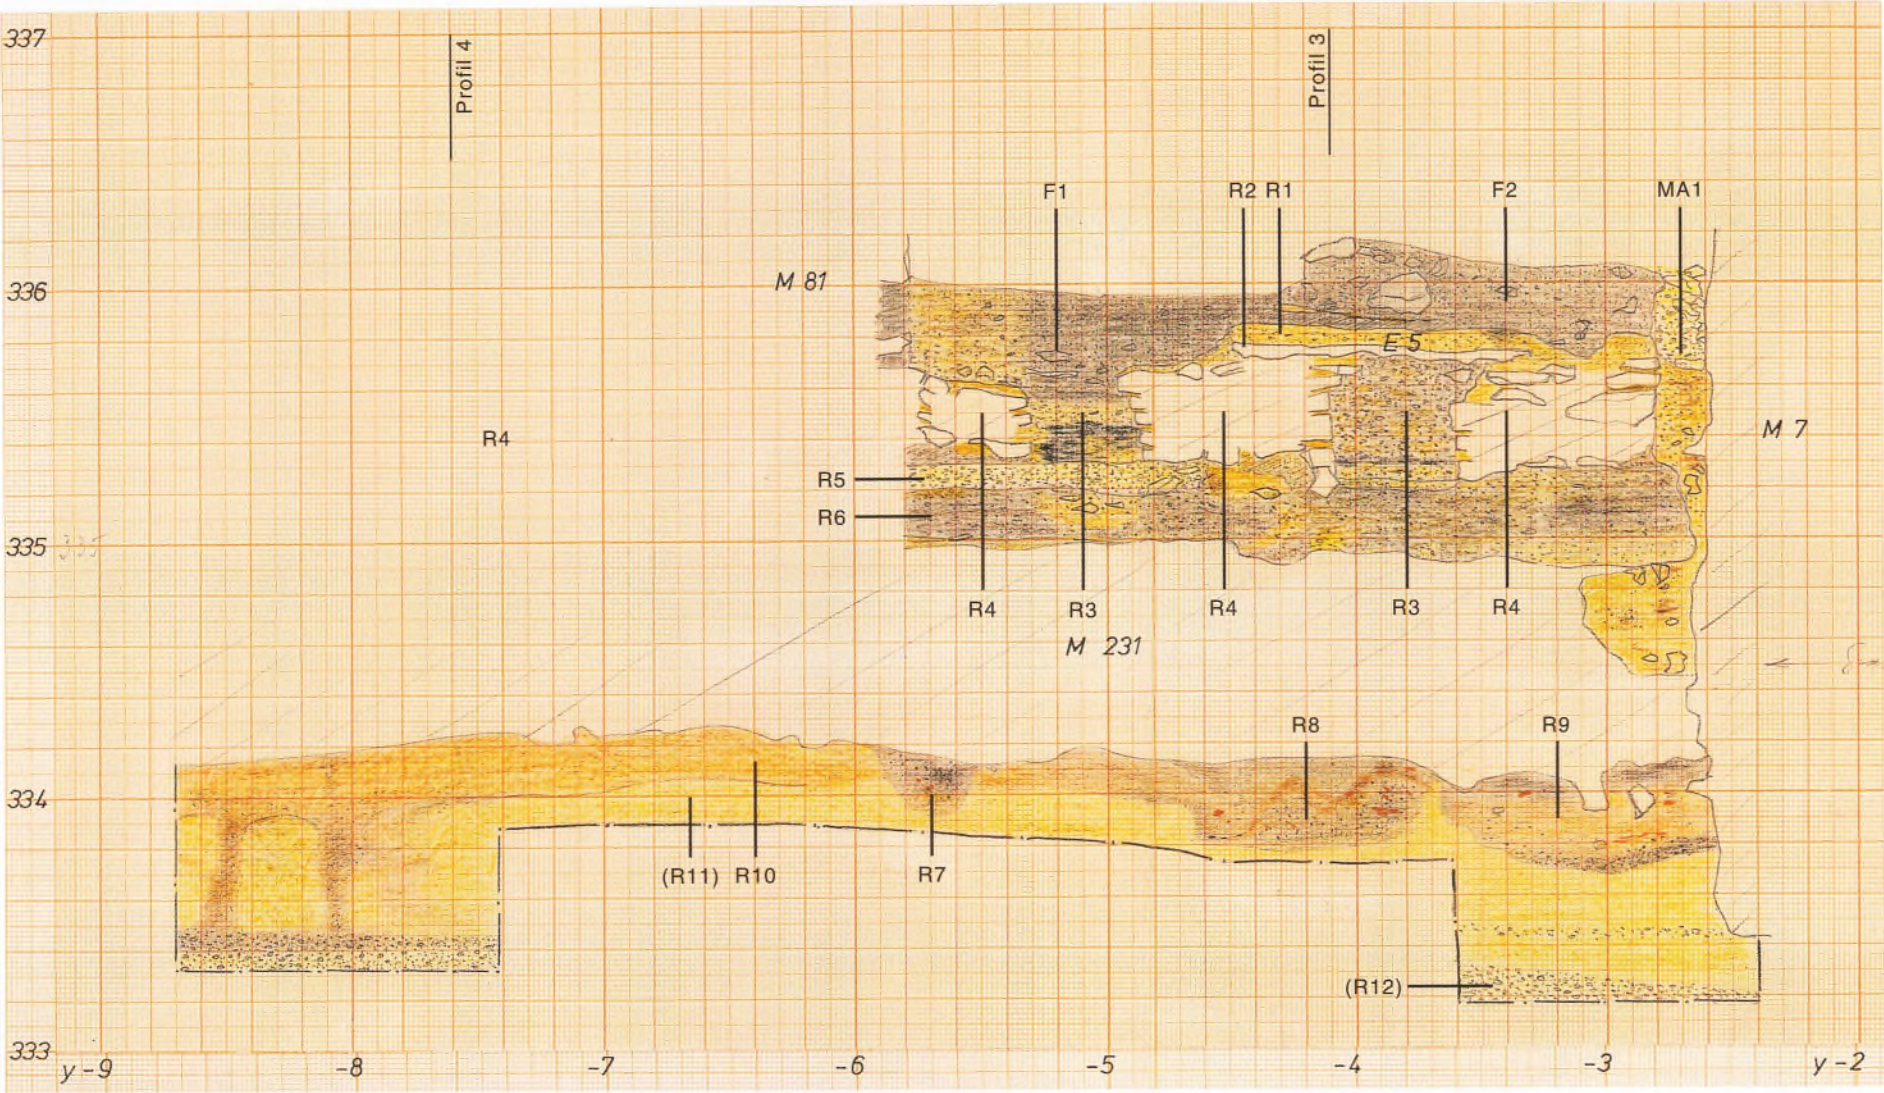


Regensburg-Niedermünster. Profil 33 (x -4,40 m, von O). – M. 1:30.

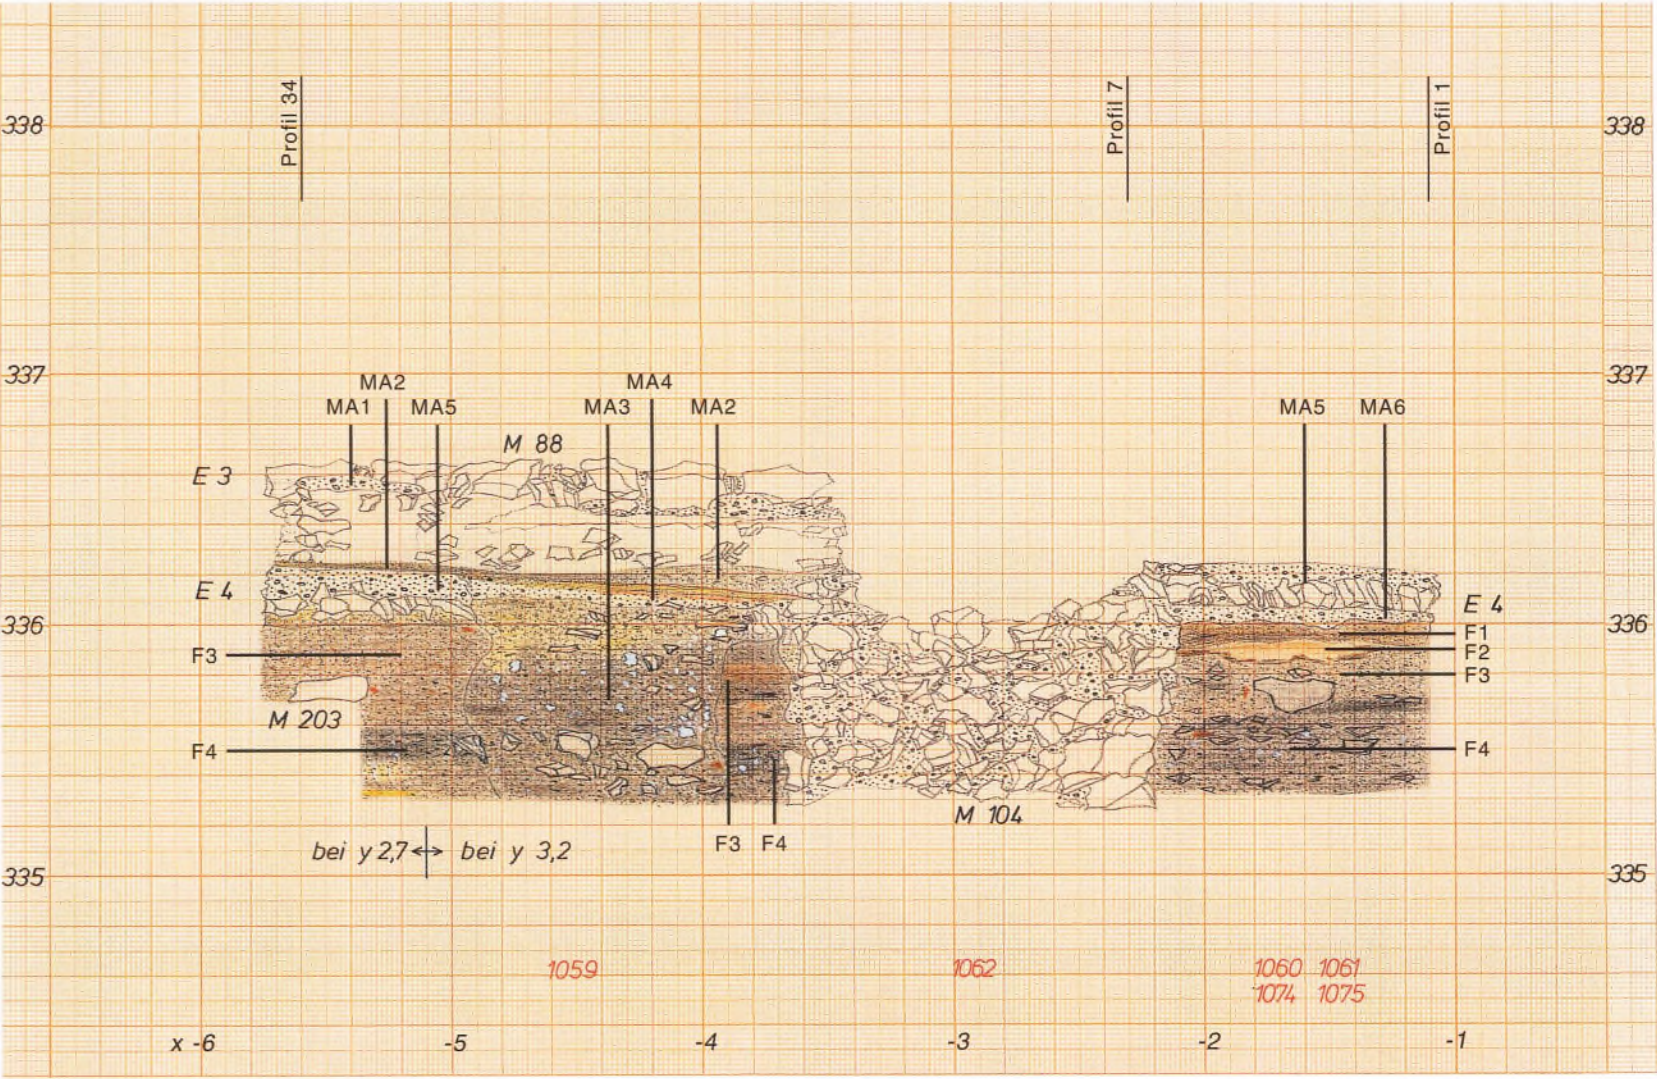


Regensburg-Niedermünster. Profil 36 (y 2,70/3,20 m, von S). – M. 1:30.

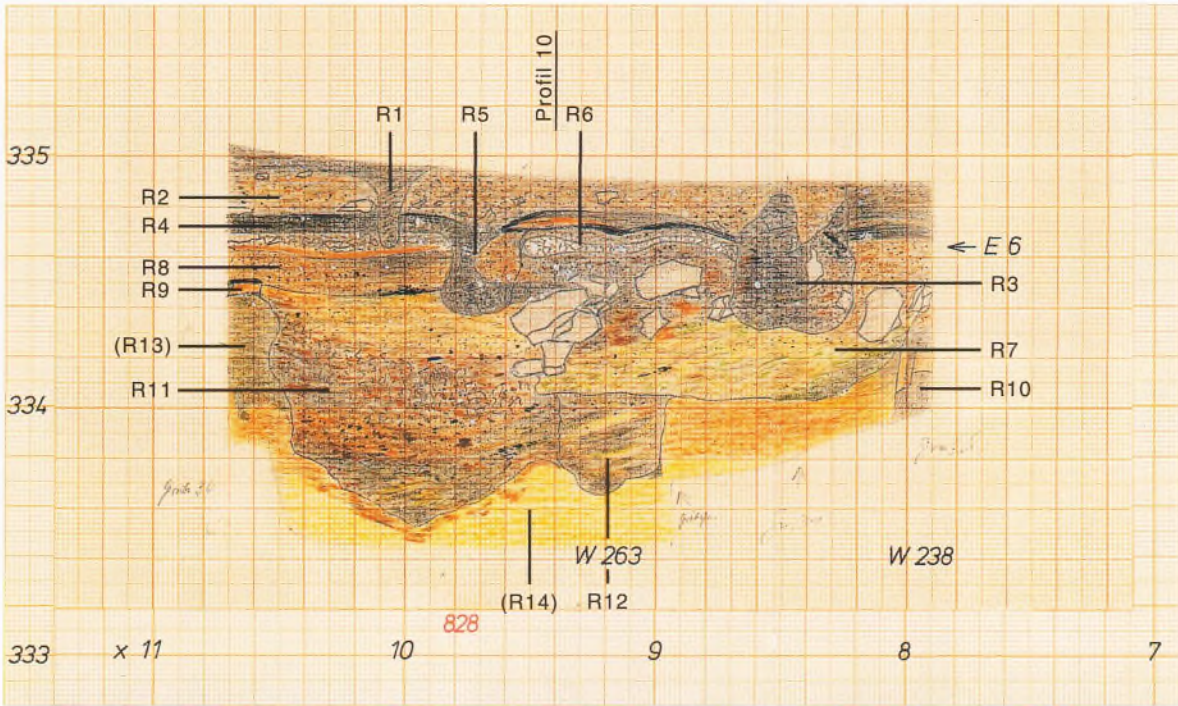


Regensburg-Niedermünster. Profil 43 (y -5,30 m, von N). – M. 1:30

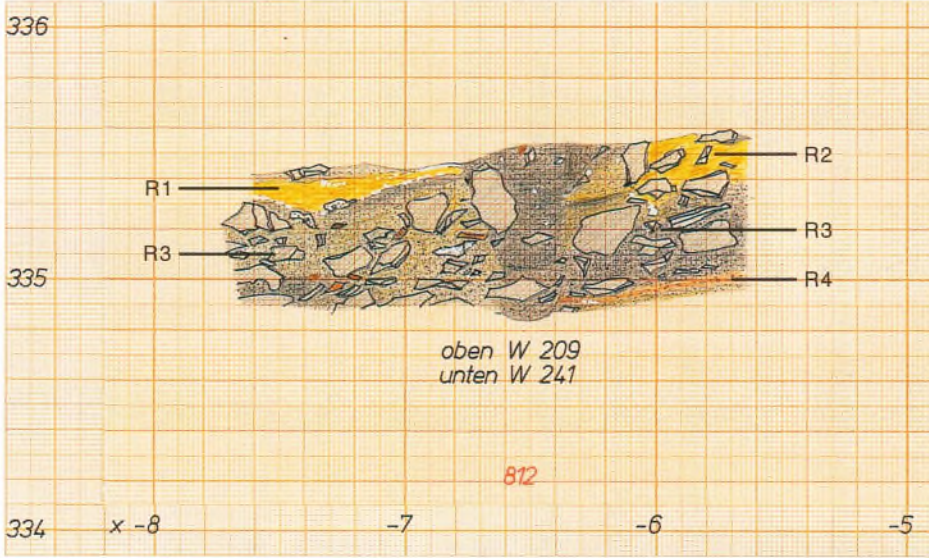


Regensburg-Niedermünster. Profil 47 (y -9,30 m, von S). – M. 1:30

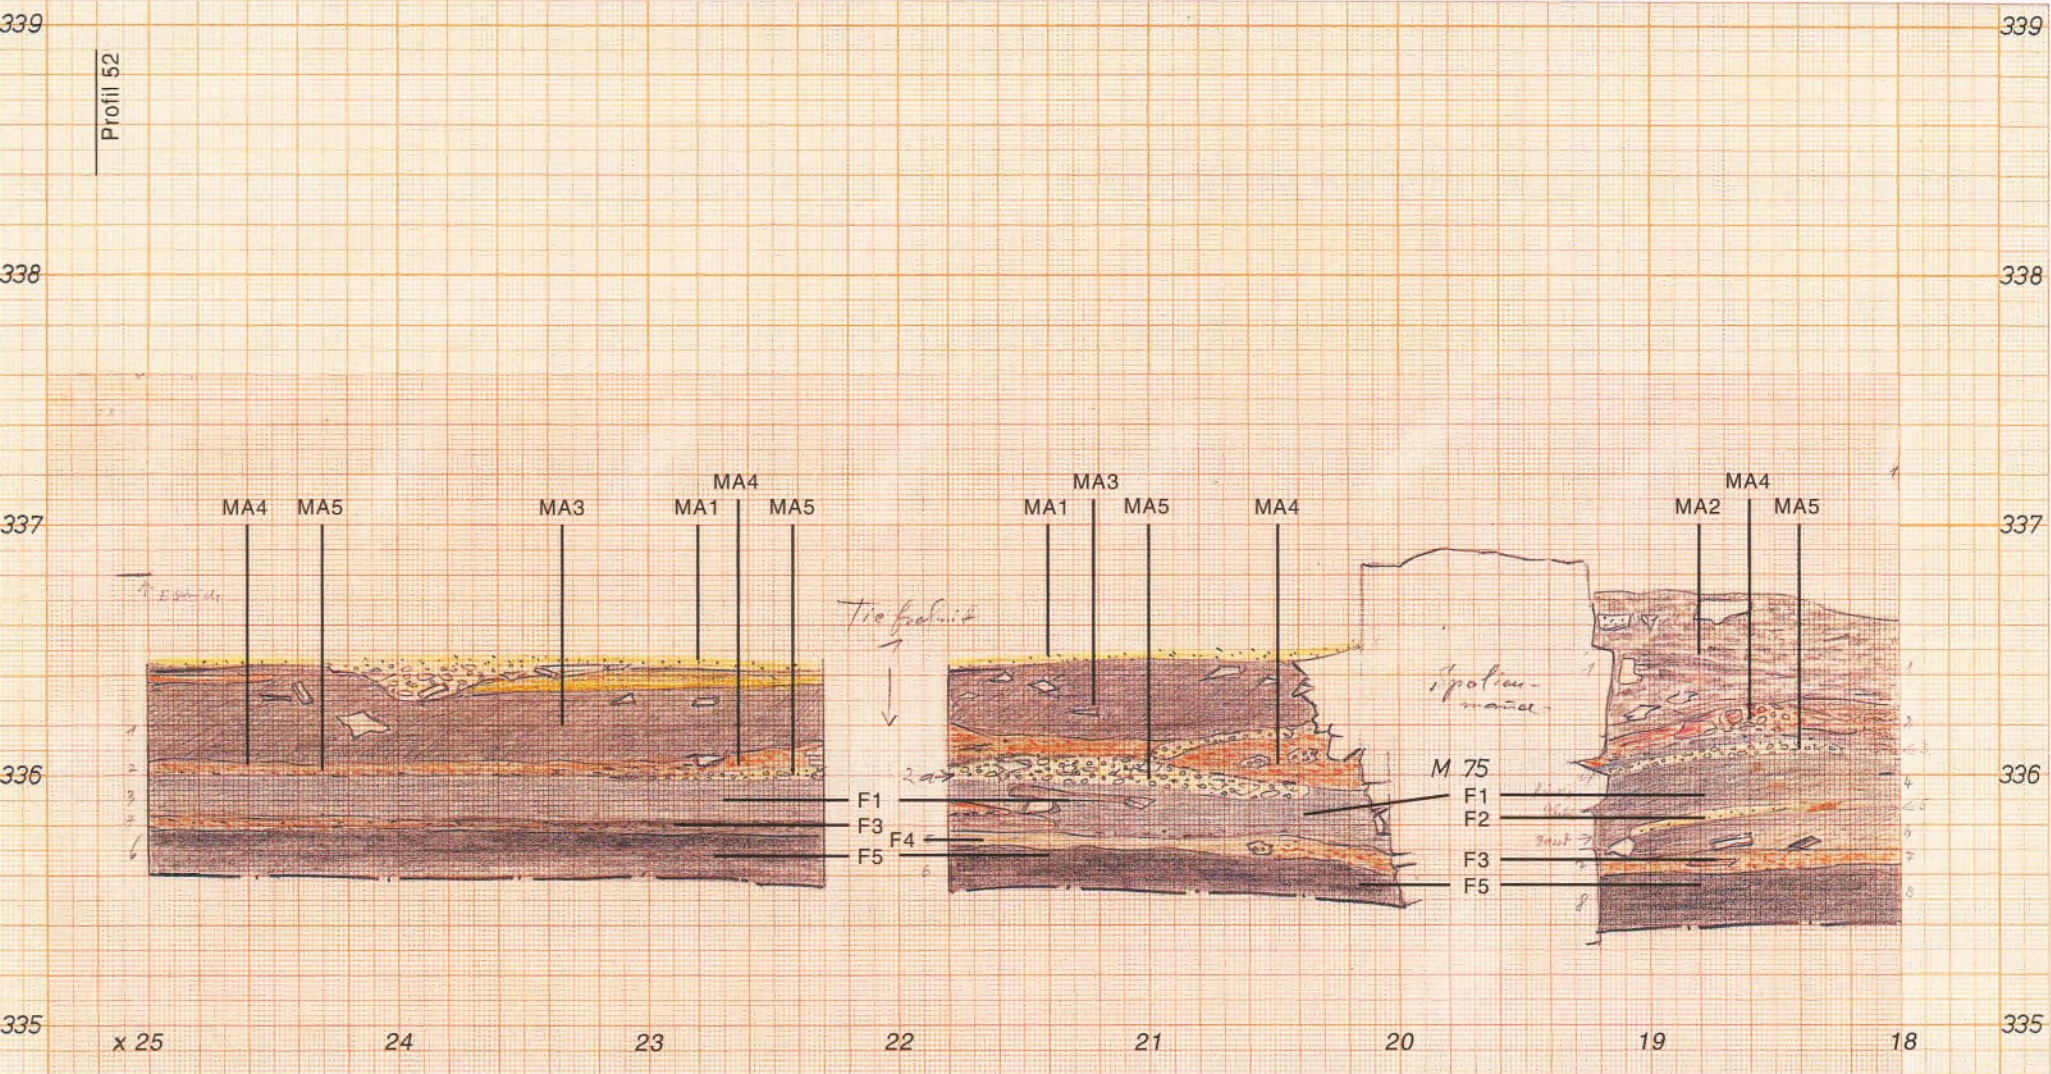


Regensburg-Niedermünster. Profil 50 (y 6,00 m, von N). – M. 1:30

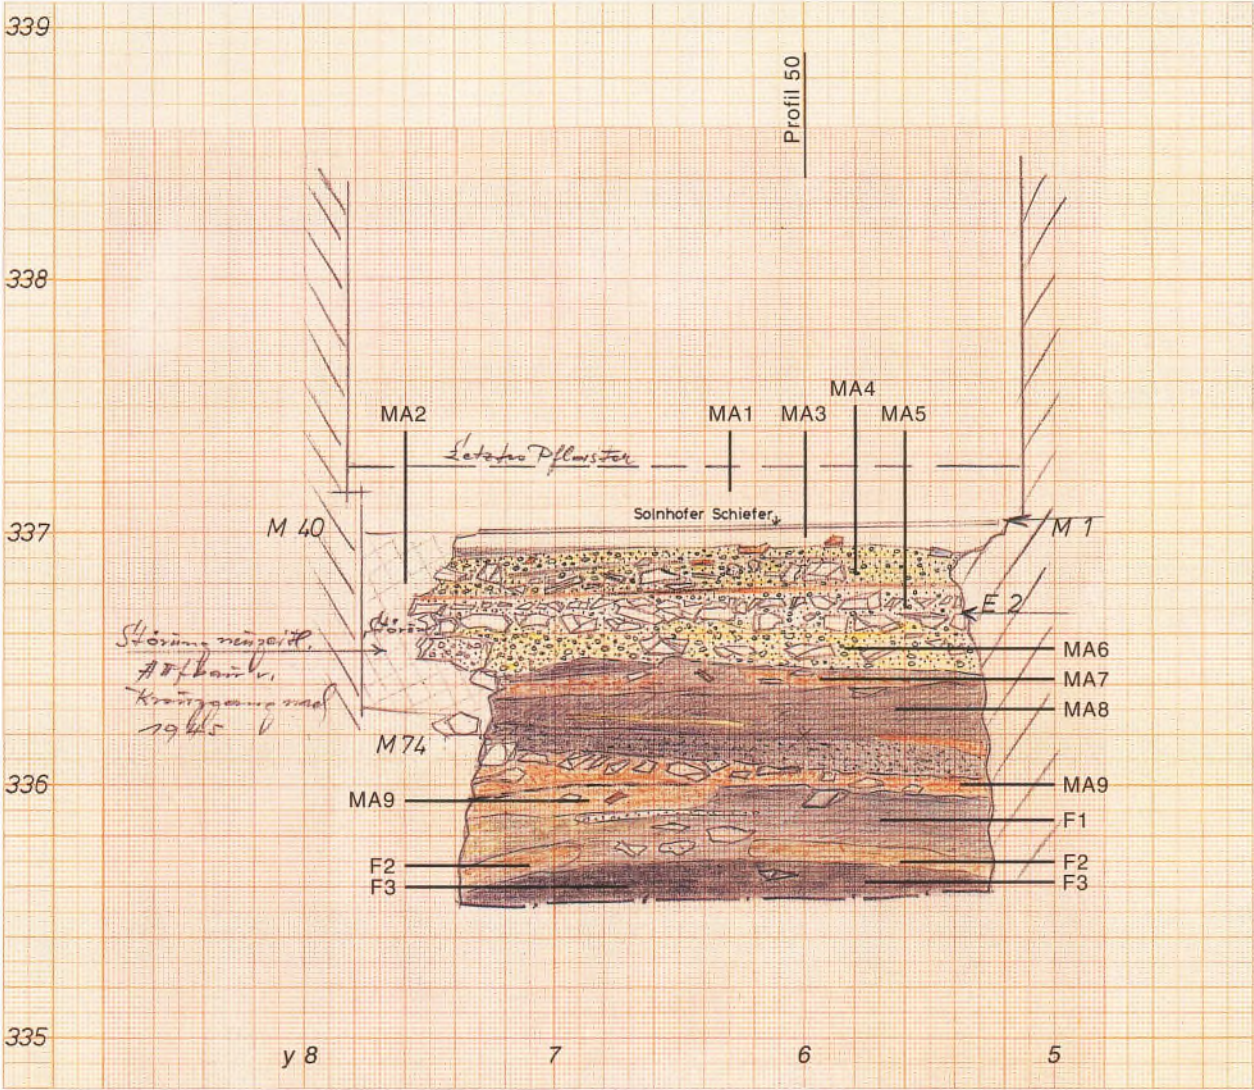


Regensburg-Niedermünster. Profil 52 (x 25,20 m, von W). – M. 1:30.

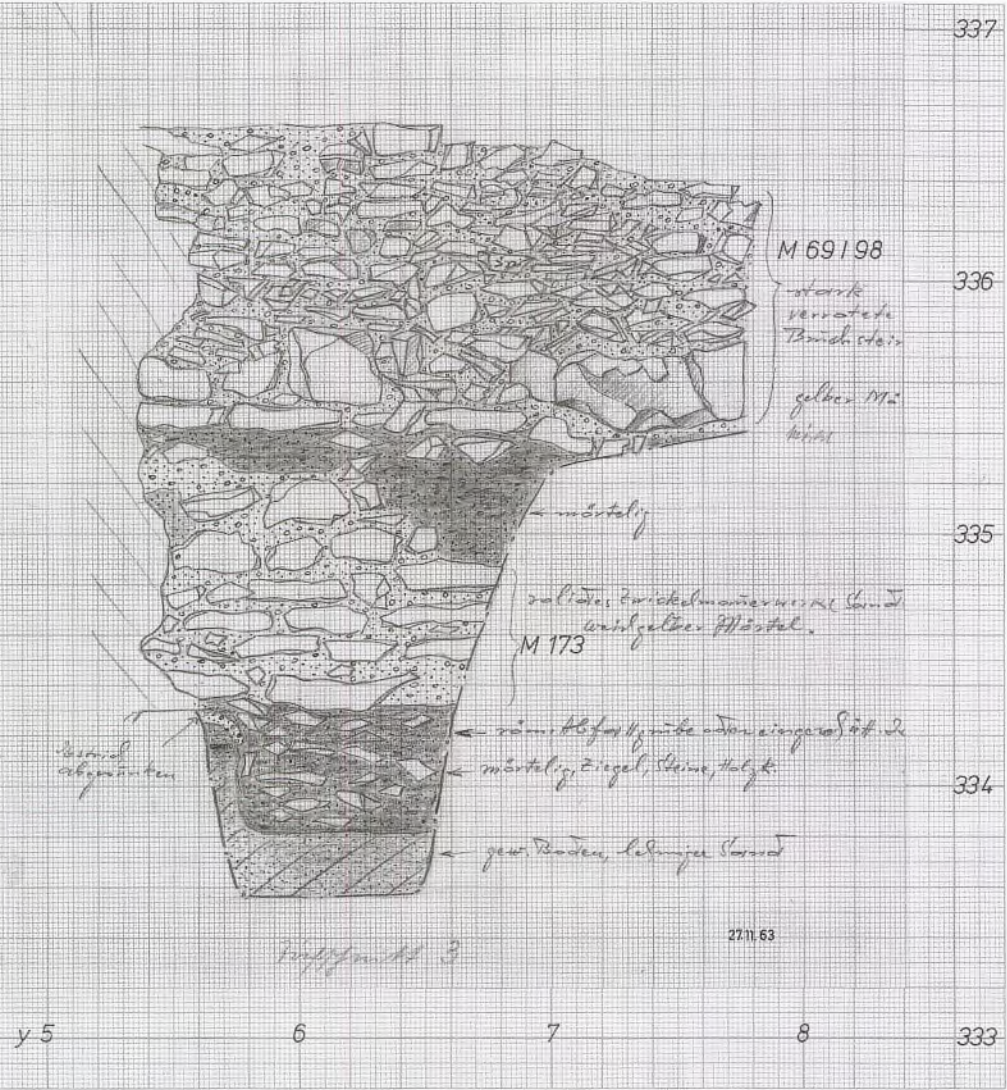


Regensburg-Niedermünster. Profil 59 (x 17,90 m, von O). – M. 1:30.

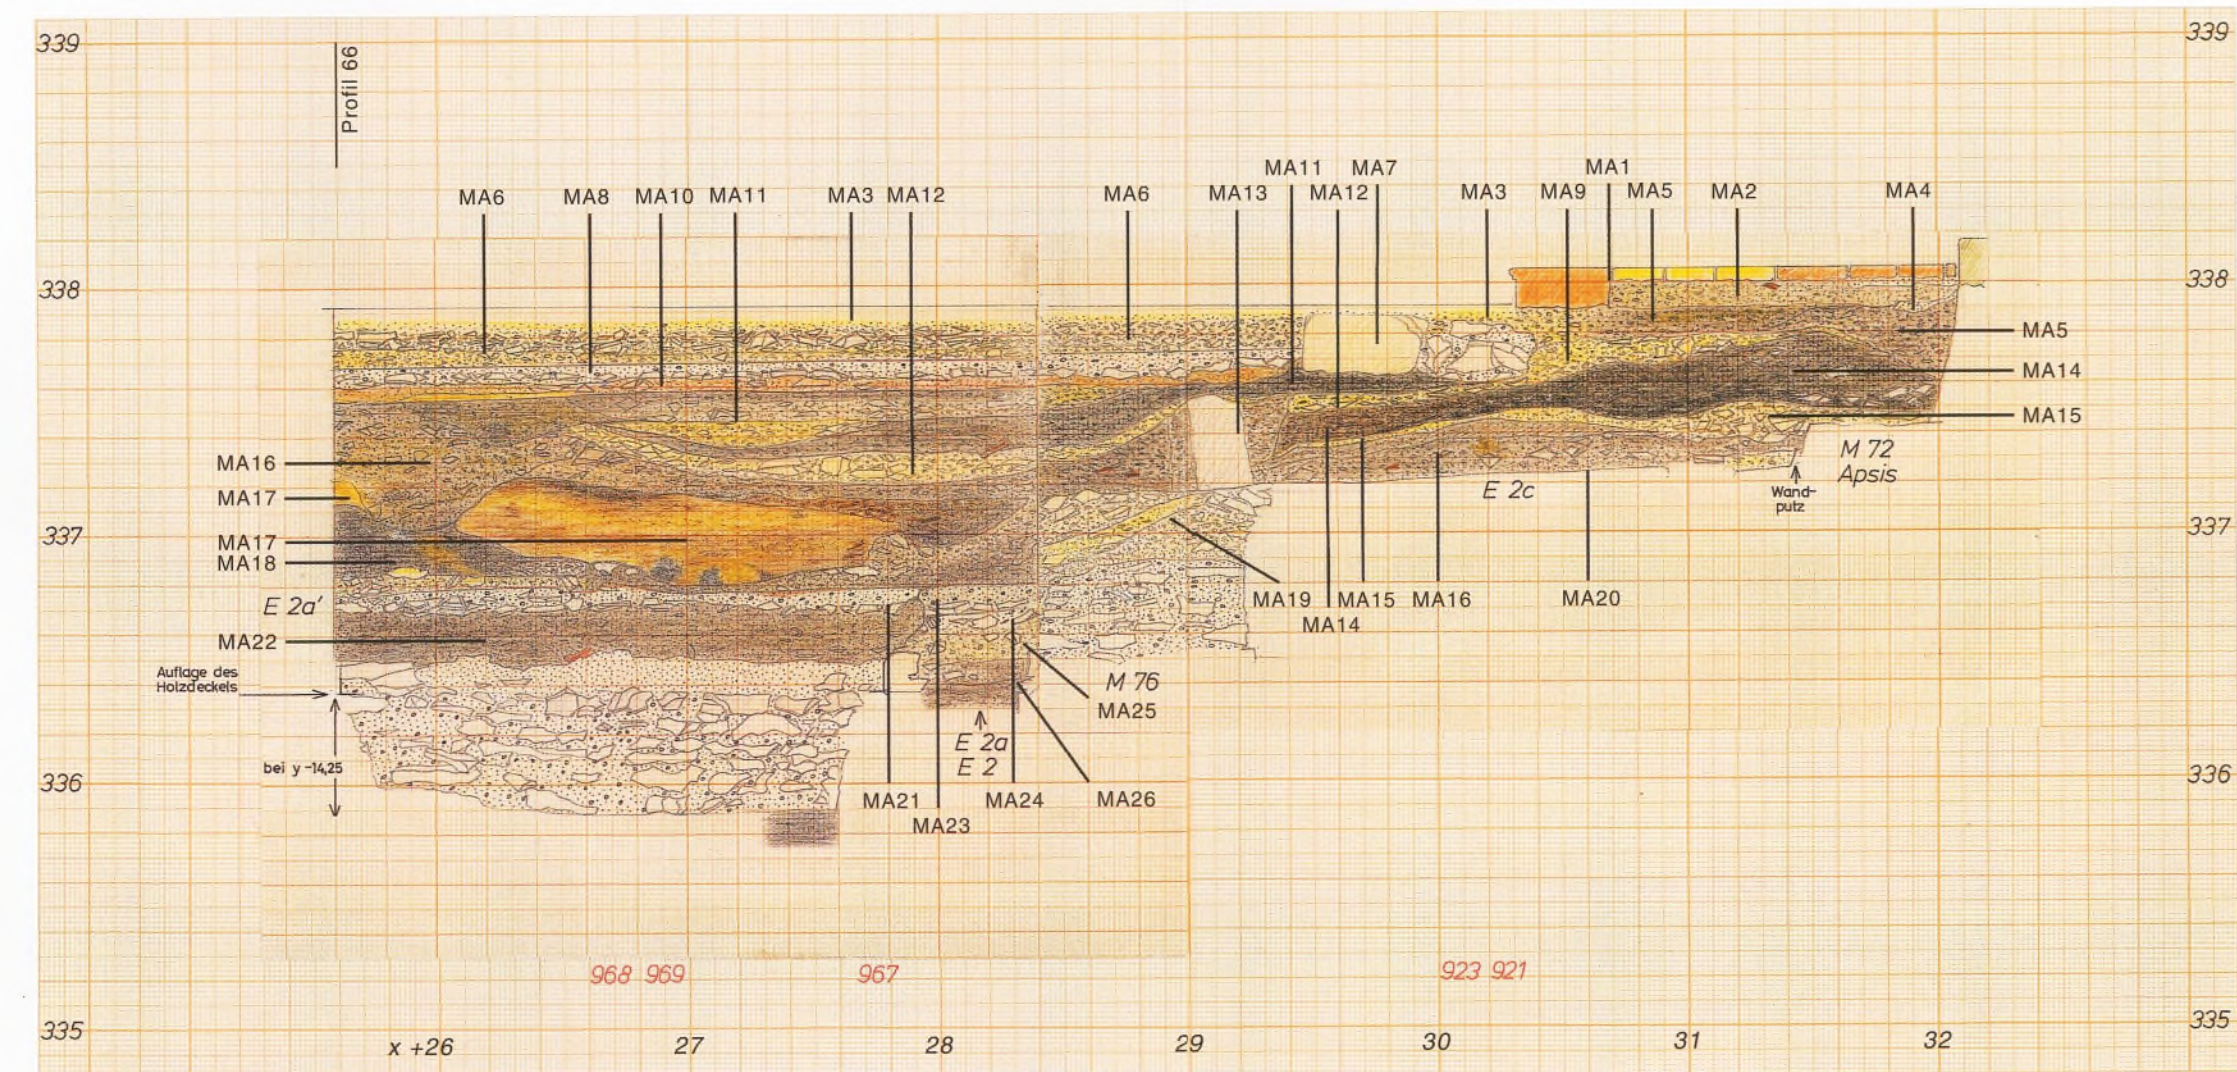

Regensburg-Niedermünster. Profil 62 (y -14,00 m, von S). – M. 1:30.

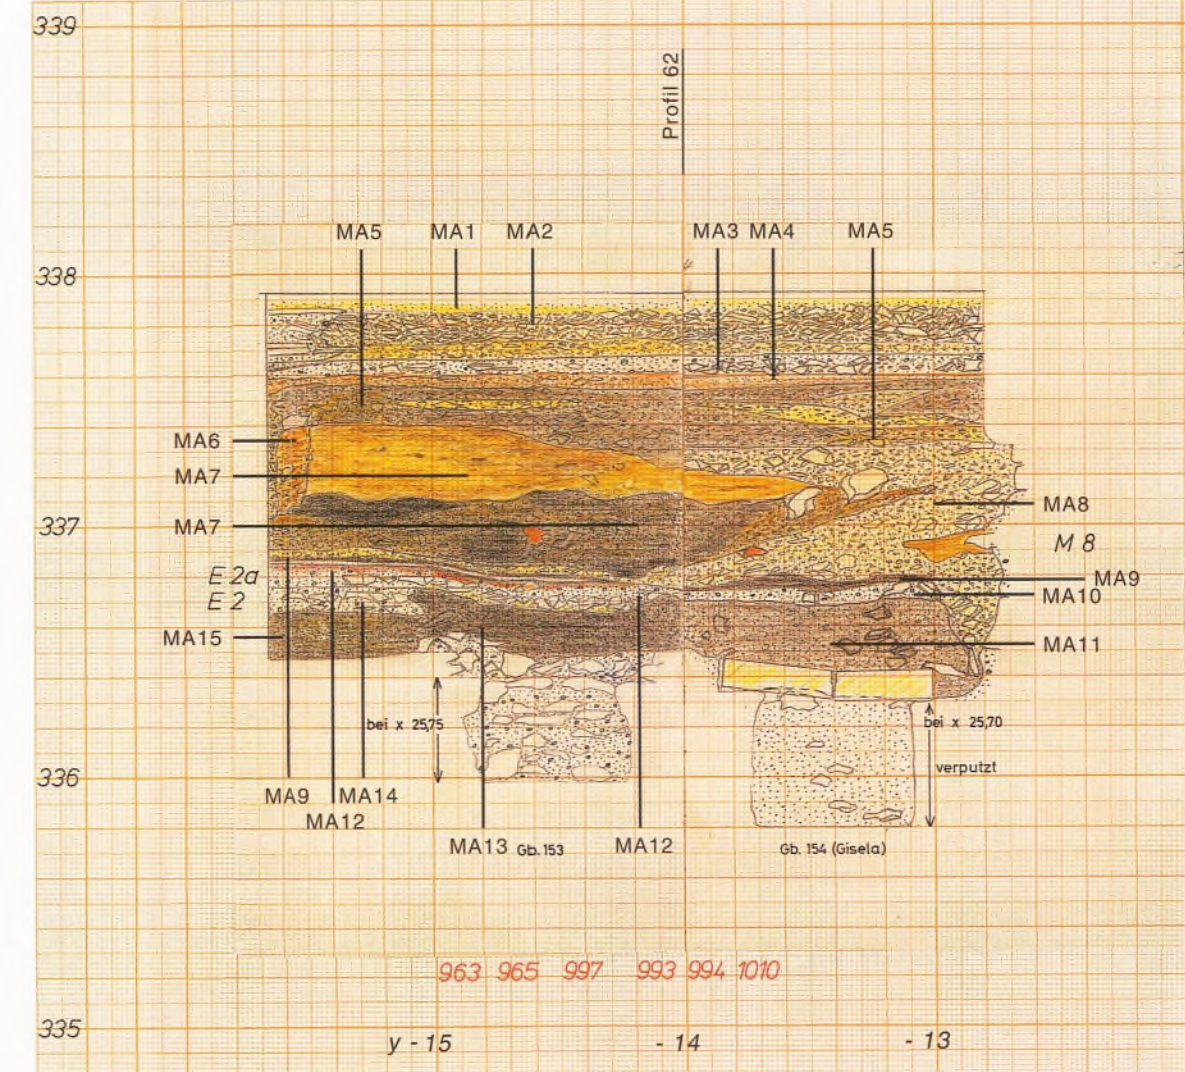

Regensburg-Niedermünster. Profil 66 (x 25,60 m, von O). – M. 1:30.

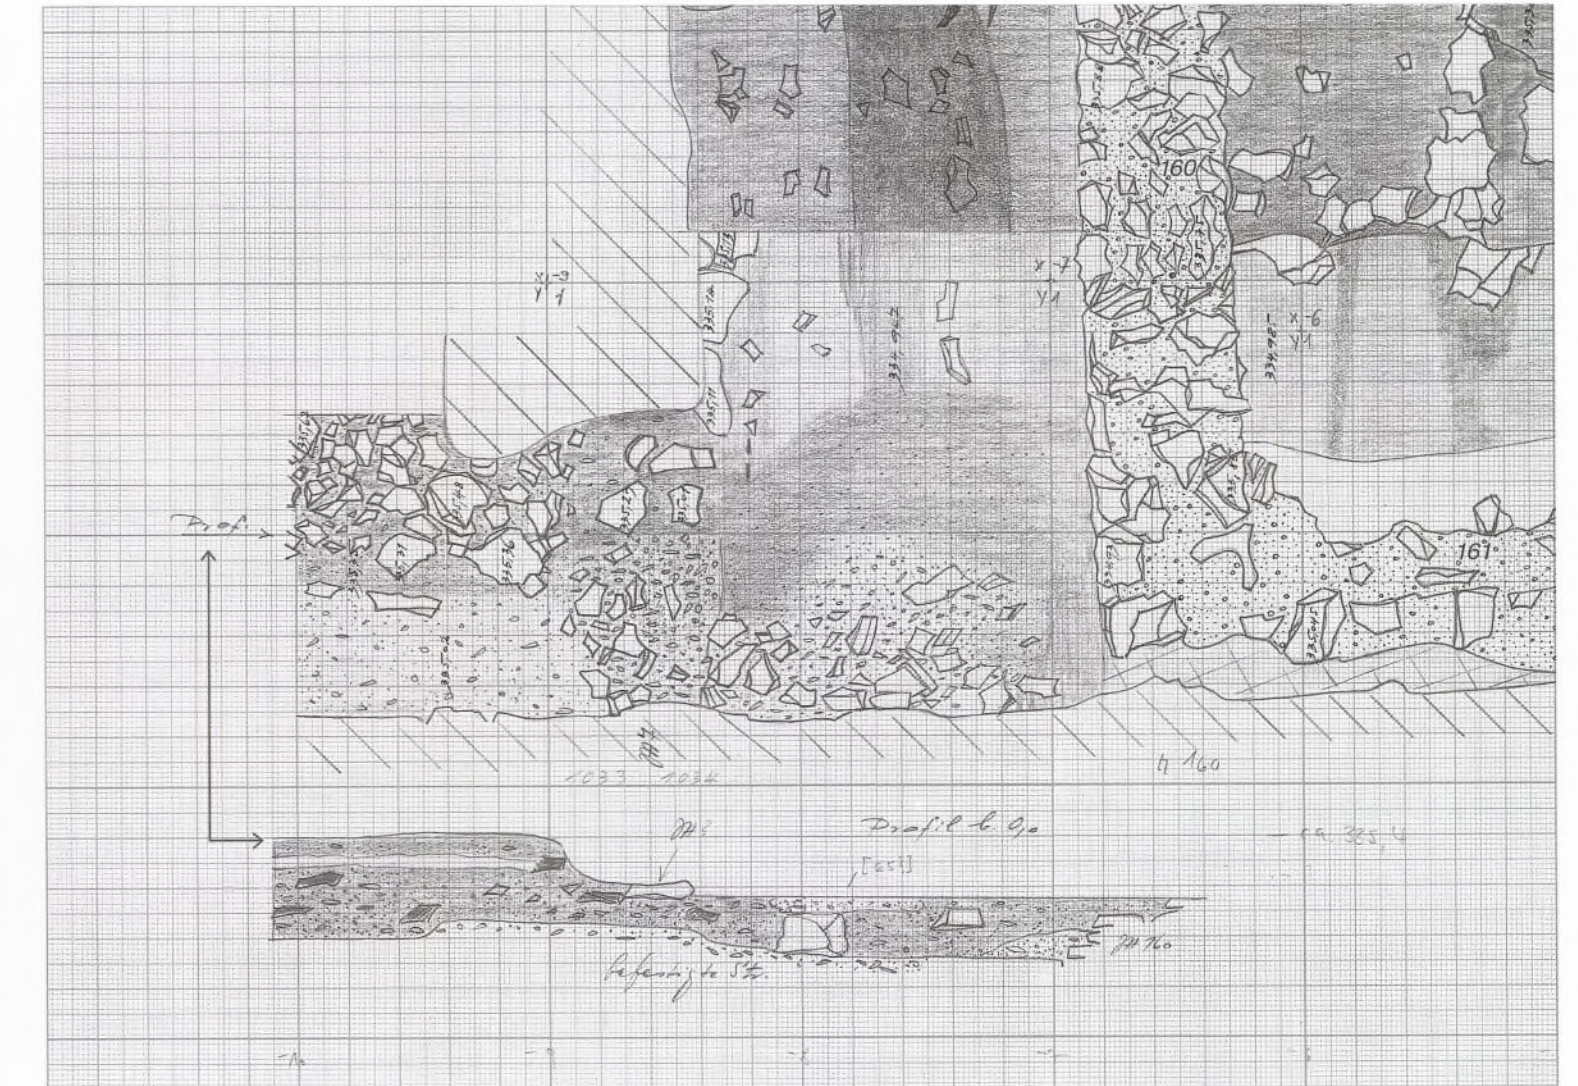

Regensburg-Niedermünster. Ausschnitt Planum Fl. 4, nördlich M 7, mit M 160 und M 161 sowie Zusatzprofil von x -10,00 bis M 160 bei y 0,00, von S. – M. 1:30.

